




PLANTA DE COBERTURA
ESCALA 1:100

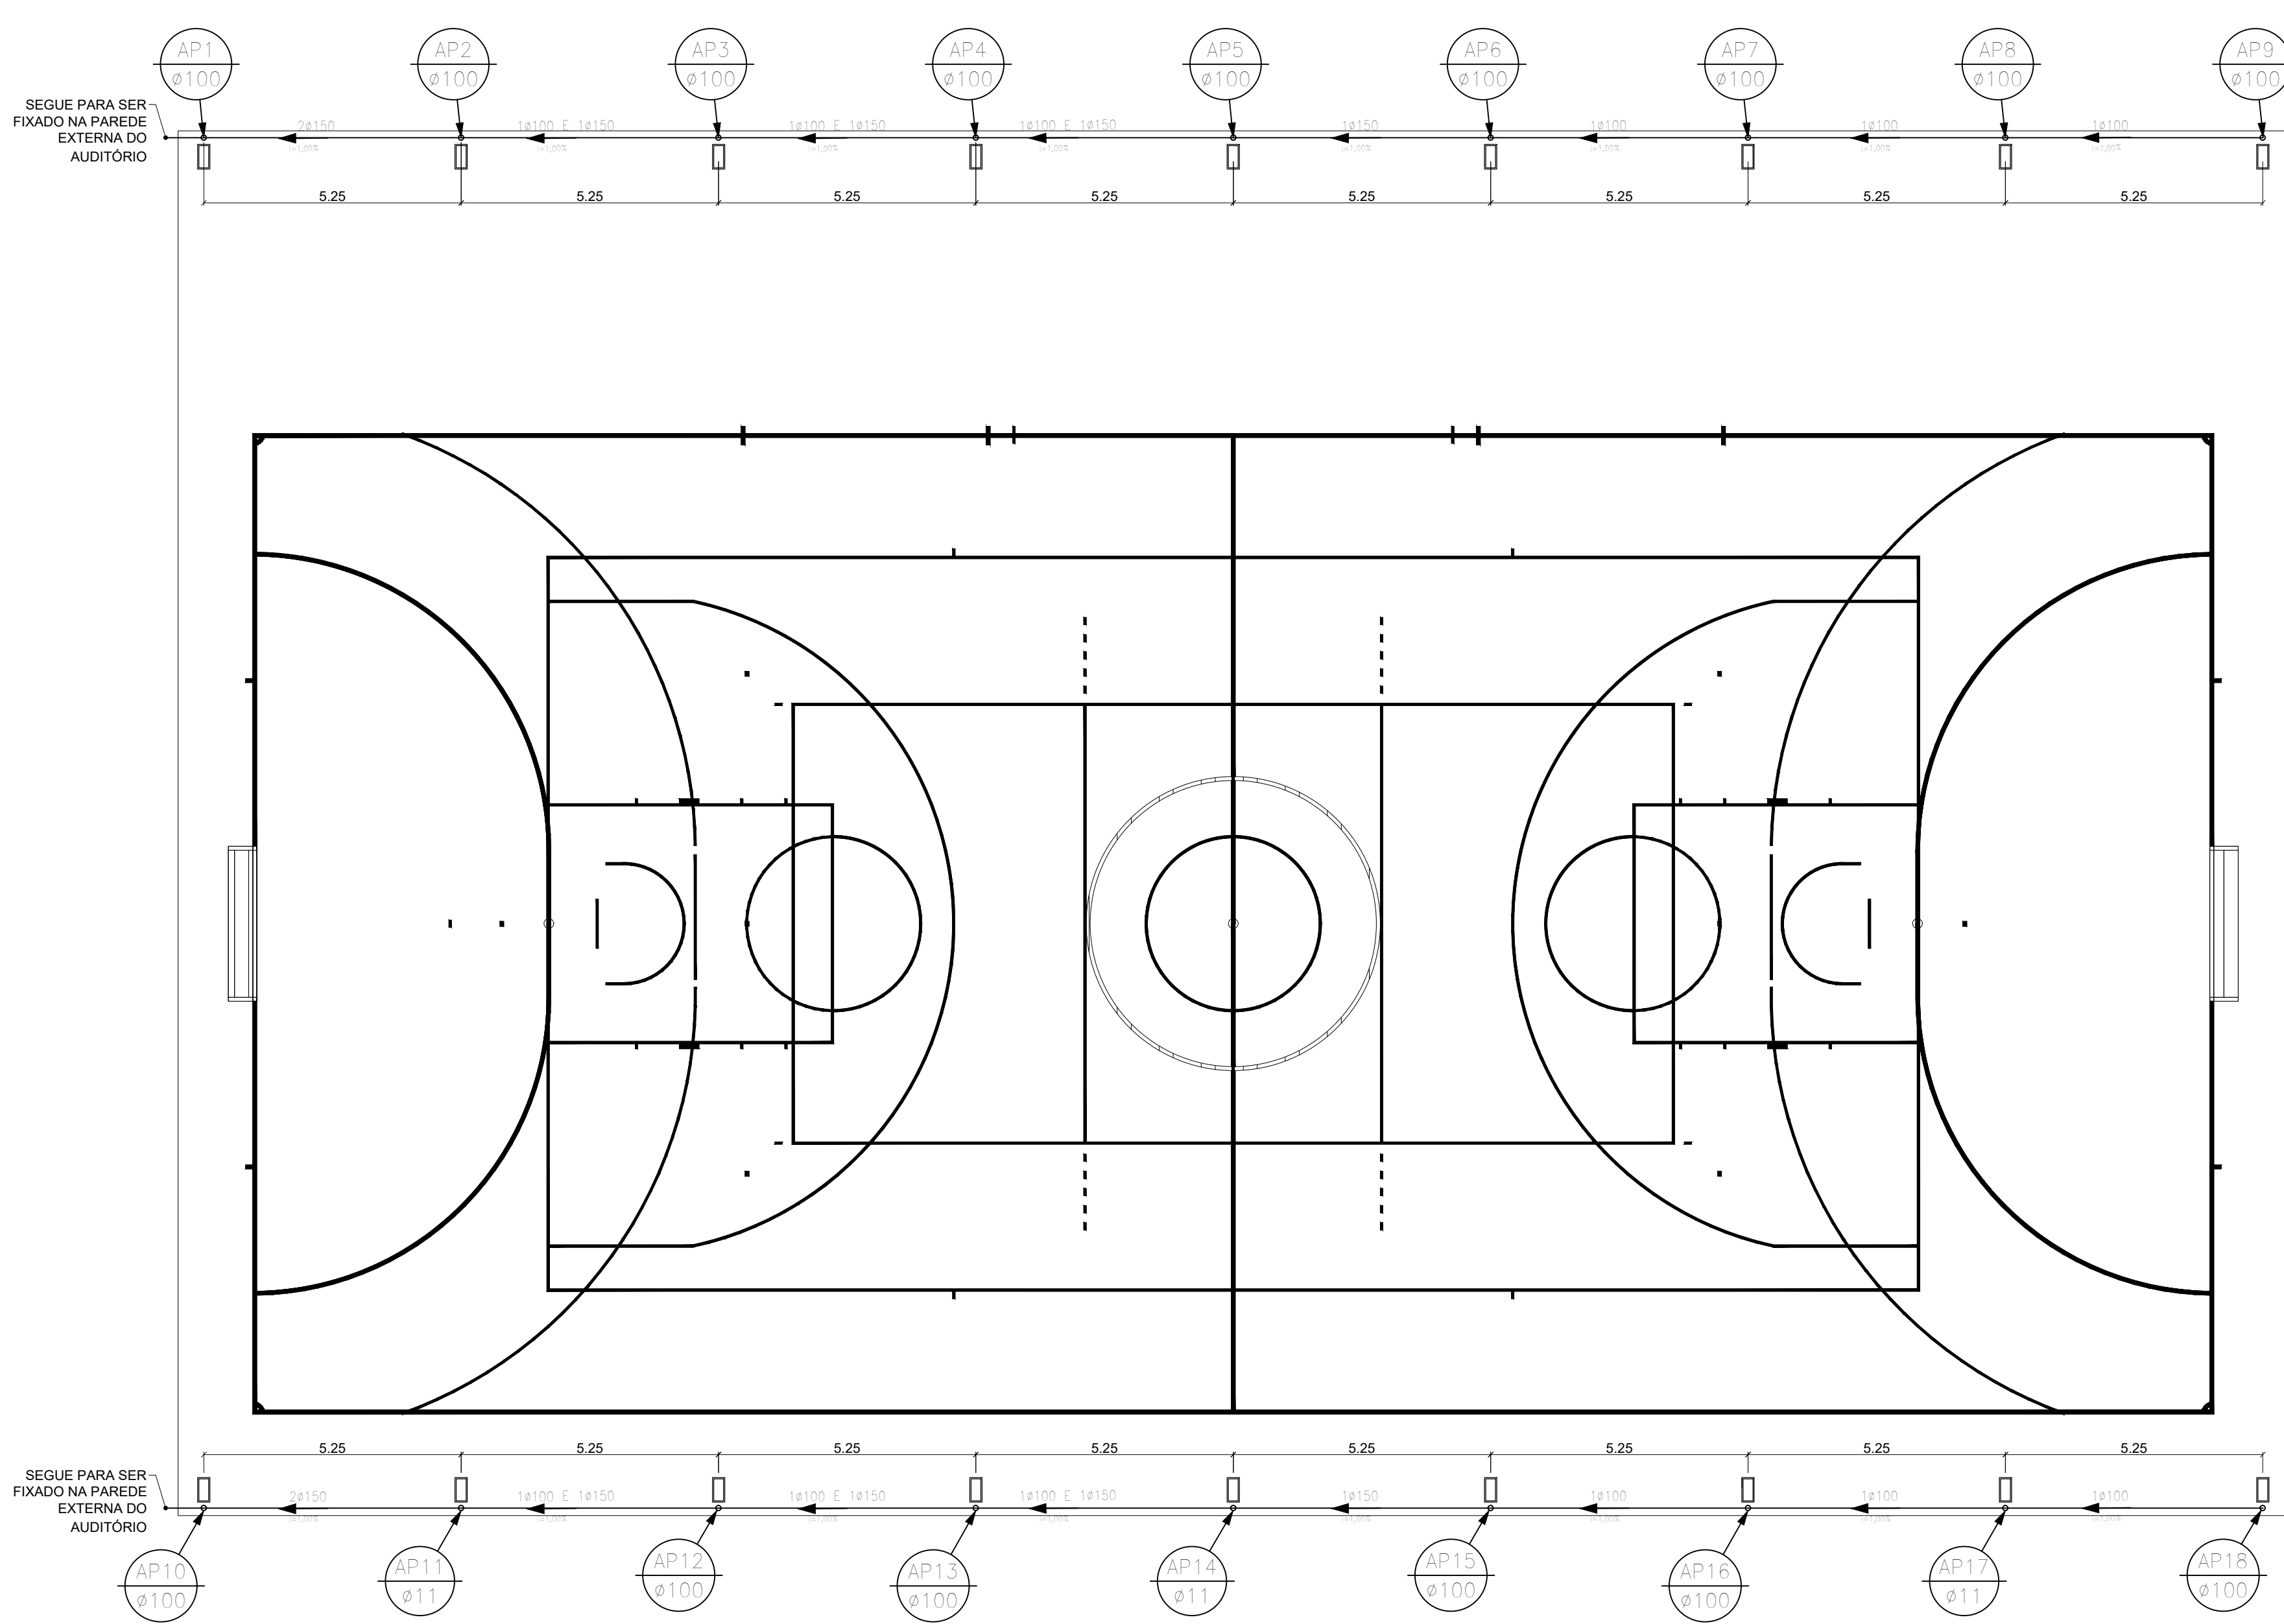


PLANTA BAIXA
ESCALA 1:100

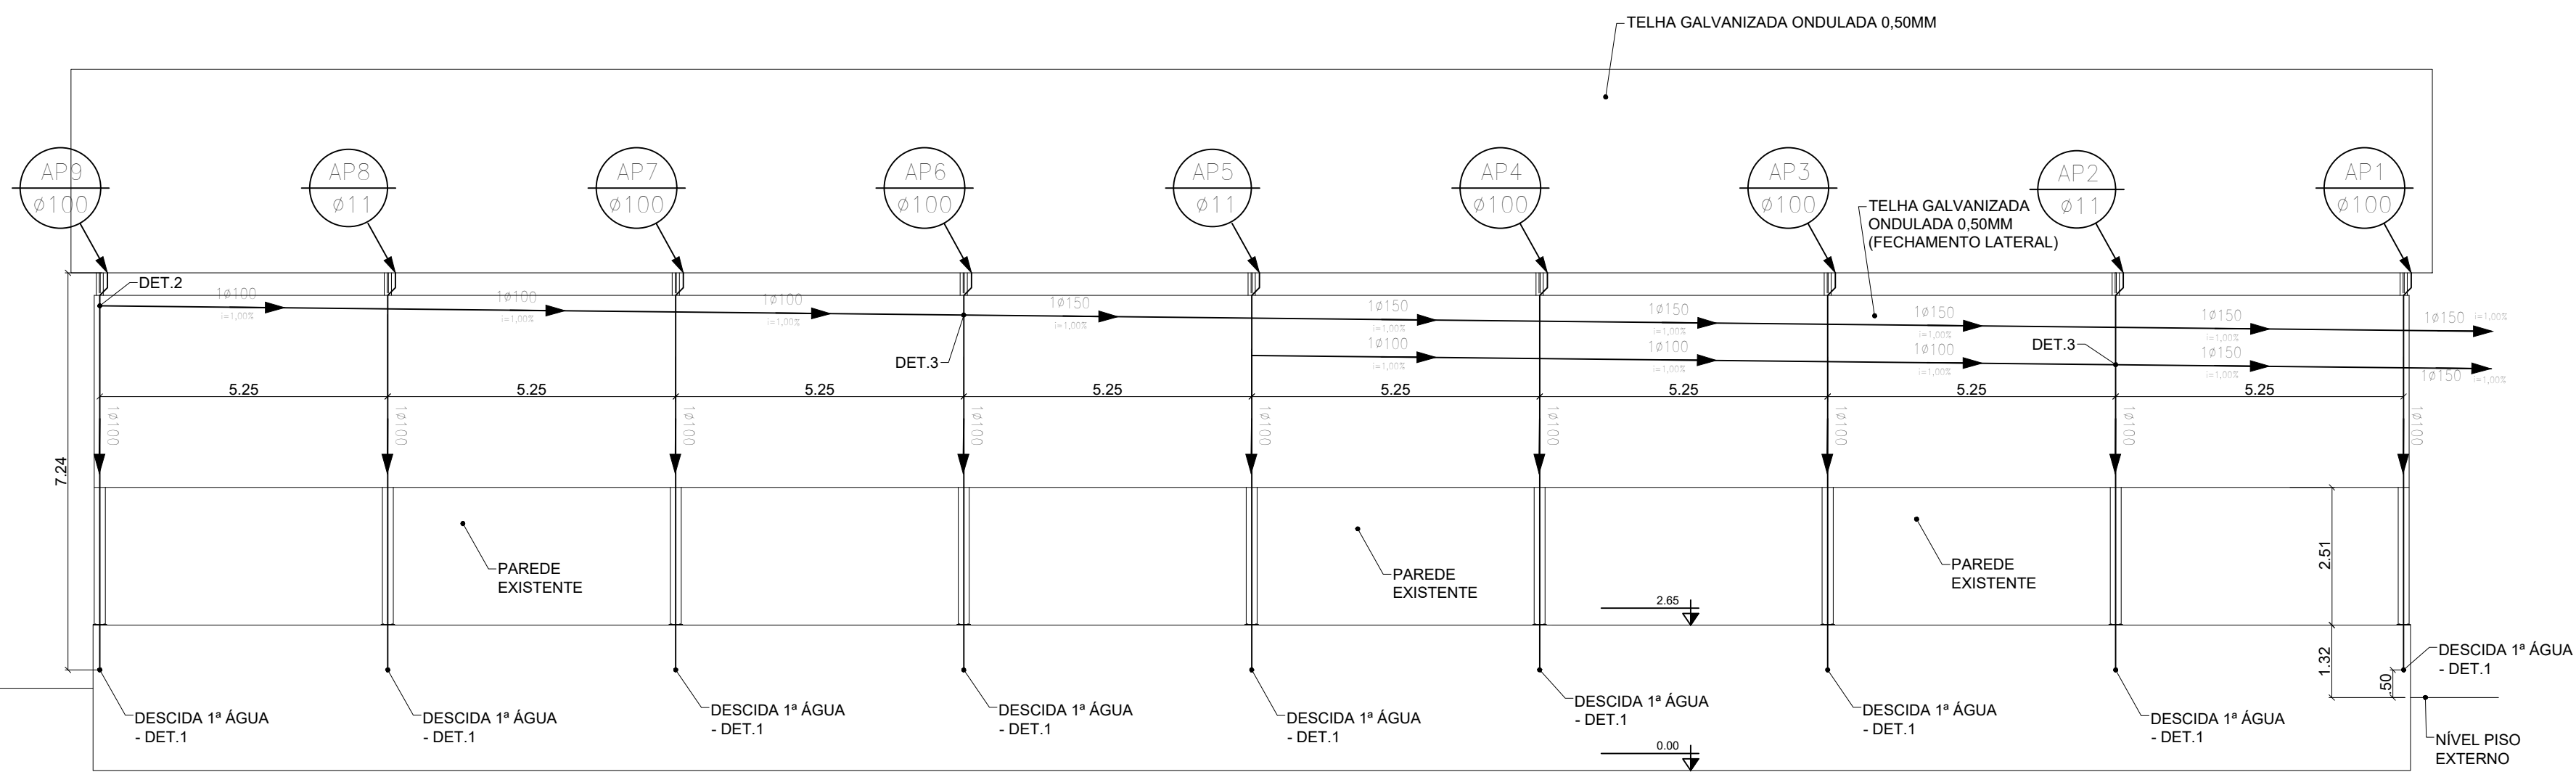

FACHADA LATERAL DIREITA
ESCALA 1:100

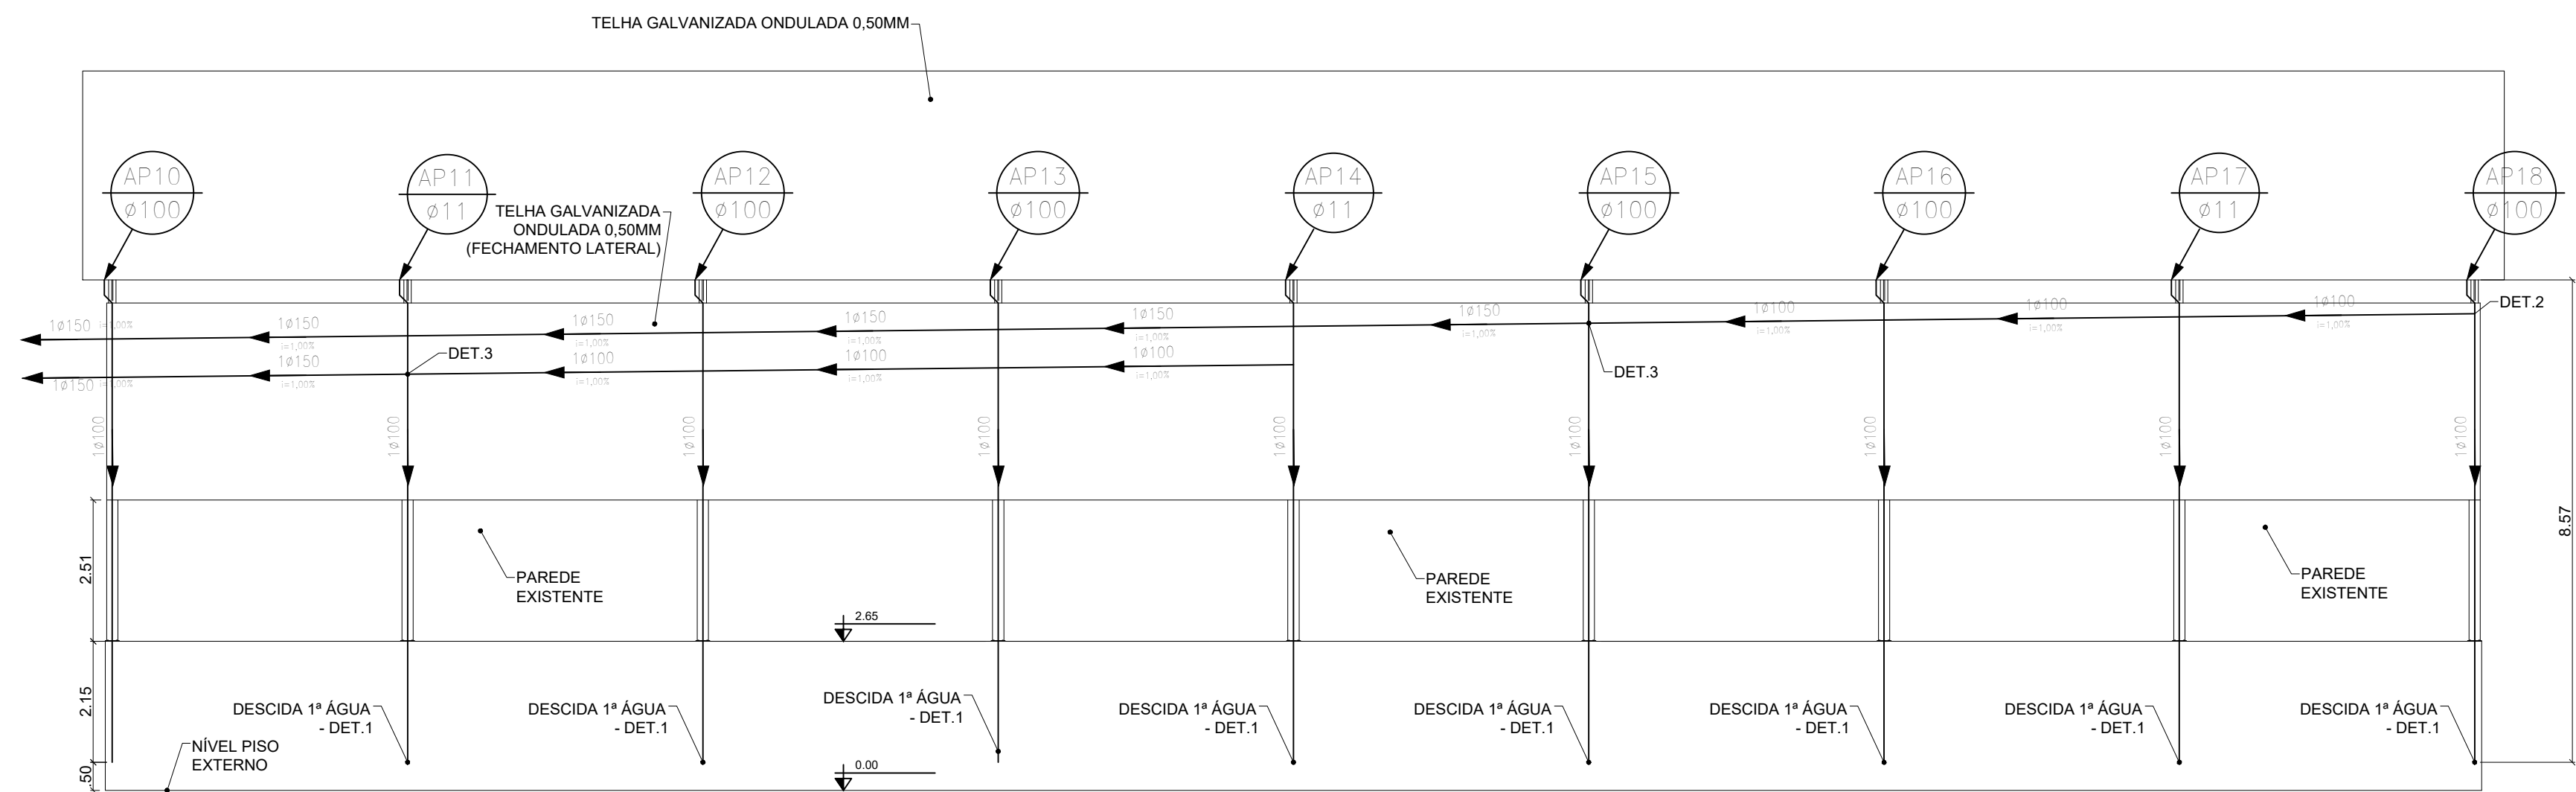

FACHADA LATERAL ESQUERDA
ESCALA 1:100

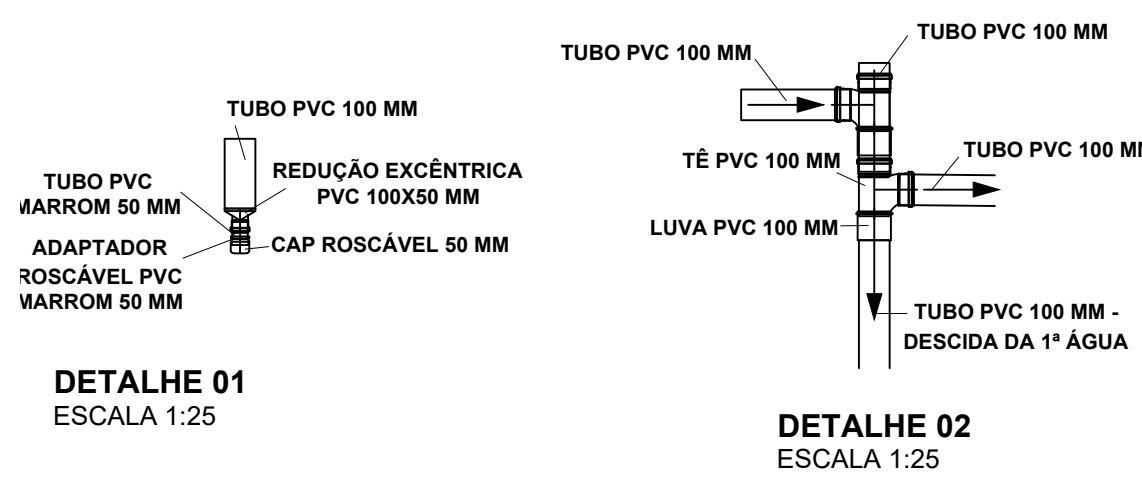

DETALHE 02
ESCALA 1:25




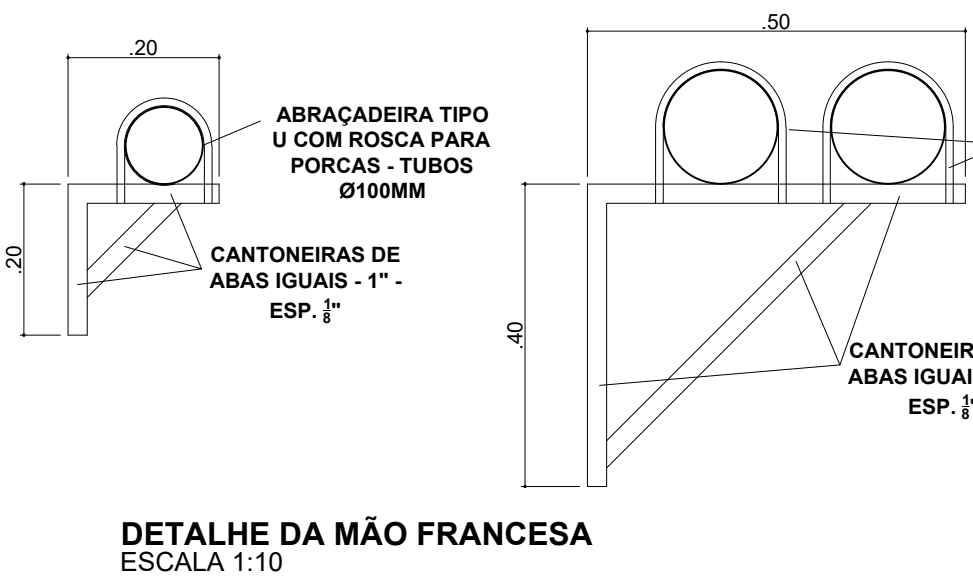


TABELA DE AÇO DAS MÃOS FRANCESAS			
DESCRIÇÃO	QUANT. DE MÃO FRANCESA	TAMANHO/MÃO FRANCESA	TOTAL DE CANTONEIRA DE 1" ESP. 1/2"
MÃO FRANCESA DE 0,20 M	80	0,60 M	48,00 M
MÃO FRANCESA DE 0,50 M	100	1,45 M	145,00 M
TOTAL (KG)			193,00
TOTAL (KG)			229,67

ABRACADERA TIPO U COM ROSCA PARA PORCAS - TUBOS Ø100MM - QUANT. TOTAL = 80 UNIDADES
ABRACADERA TIPO U COM ROSCA PARA PORCAS - TUBOS Ø150MM - QUANT. TOTAL = 200 UNIDADES
ABRACADERA TIPO U PARA PAREDES - TUBOS Ø100MM - QUANT. TOTAL = 72 UNIDADES

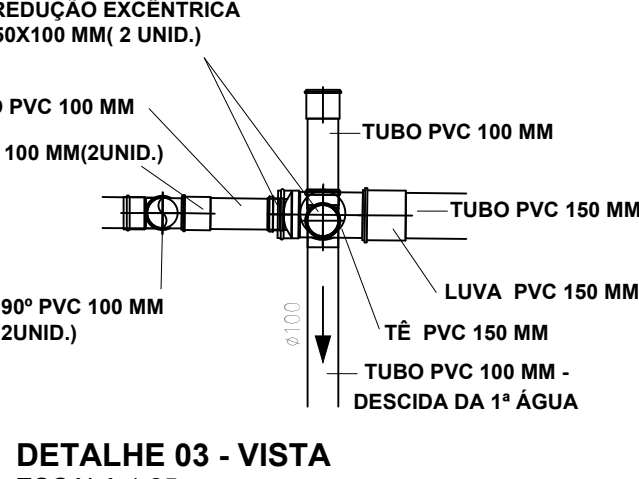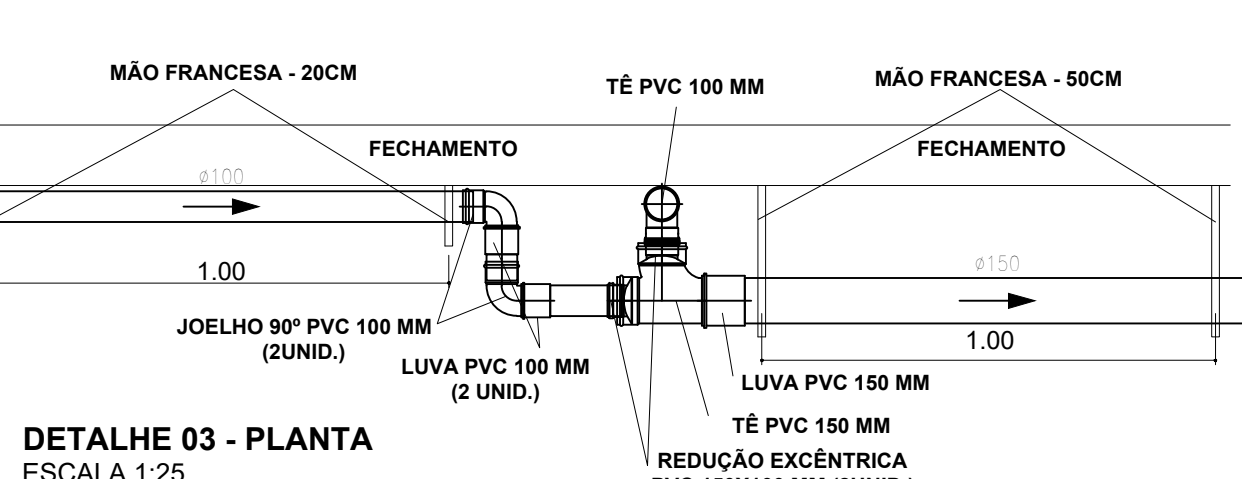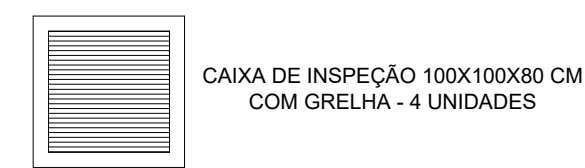

PROJETO
OBRA: COBERTURA QUADRA POLIESPORTIVA
LOCAL: CAMPUS AVANÇADO CARMO DE MINAS
TIPO: PLUVIAL E REUSO

PROPRIETÁRIO
MARCELO BREGAGNOLI66611342673
REITOR MARCELO BREGAGNOLI

RESPONSÁVEL TÉCNICO:
PAULO ROBERTO DE OLIVEIRA:46134670

ENGRº CIVIL PAULO ROBERTO DE OLIVEIRA
CREA - MG 25.949/D - MAT. SIAPE 2055557

DESENHO: LEANDRO DE OLIVEIRA

ENDEREÇO OBRA:
Alameda Murilo Rubião, s/nº
Bairro Chacrinha
CEP: 37472-000 - Carmo de Minas/MG

QUADRO RESUMO DE ÁREAS:
ÁREA DO TERRENO (10,4867 ha):104.867,00 m²
QUADRA POLIESPORTIVA E ARQUIBANCADEA (CONSTRUIDO):.....1.170,33 m²
COBERTURA METÁLICA SOBRE QUADRA (A CONSTRUIR):.....1.216,16 m²
FECHAMENTO LATERAL PARCIAL (2 LADOS):.....265,86 m²

CARIMBOS:



DATA:	REVISÃO:	ESCALAS:	UNIDADE:	FOLHA:
25/08/2021	01	INDICADAS	METROS	02/02