



CORTE AA

ESCALA 1:100

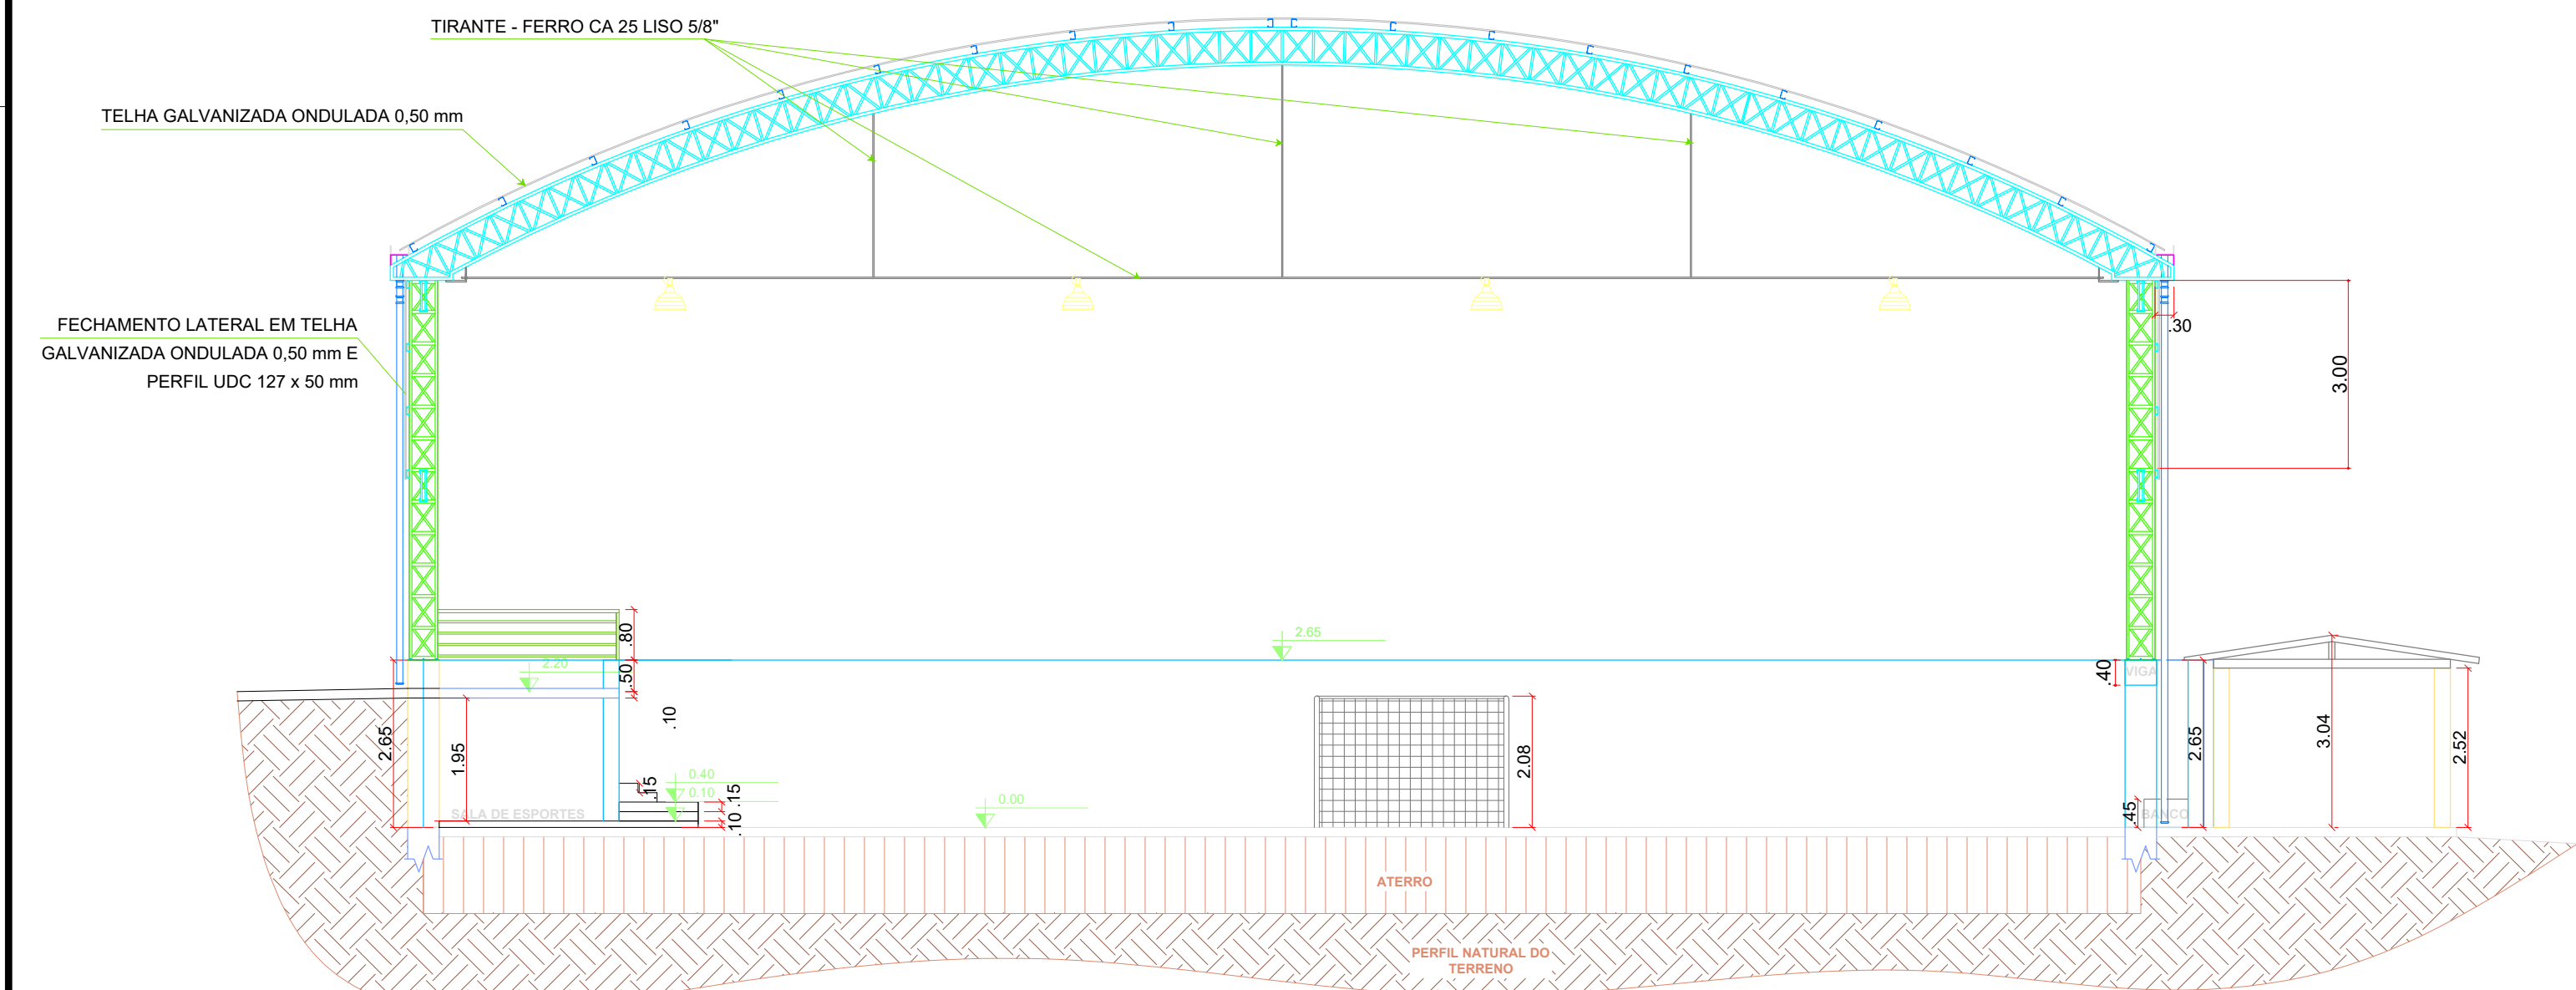


CORTE CC

ESCALA 1:100

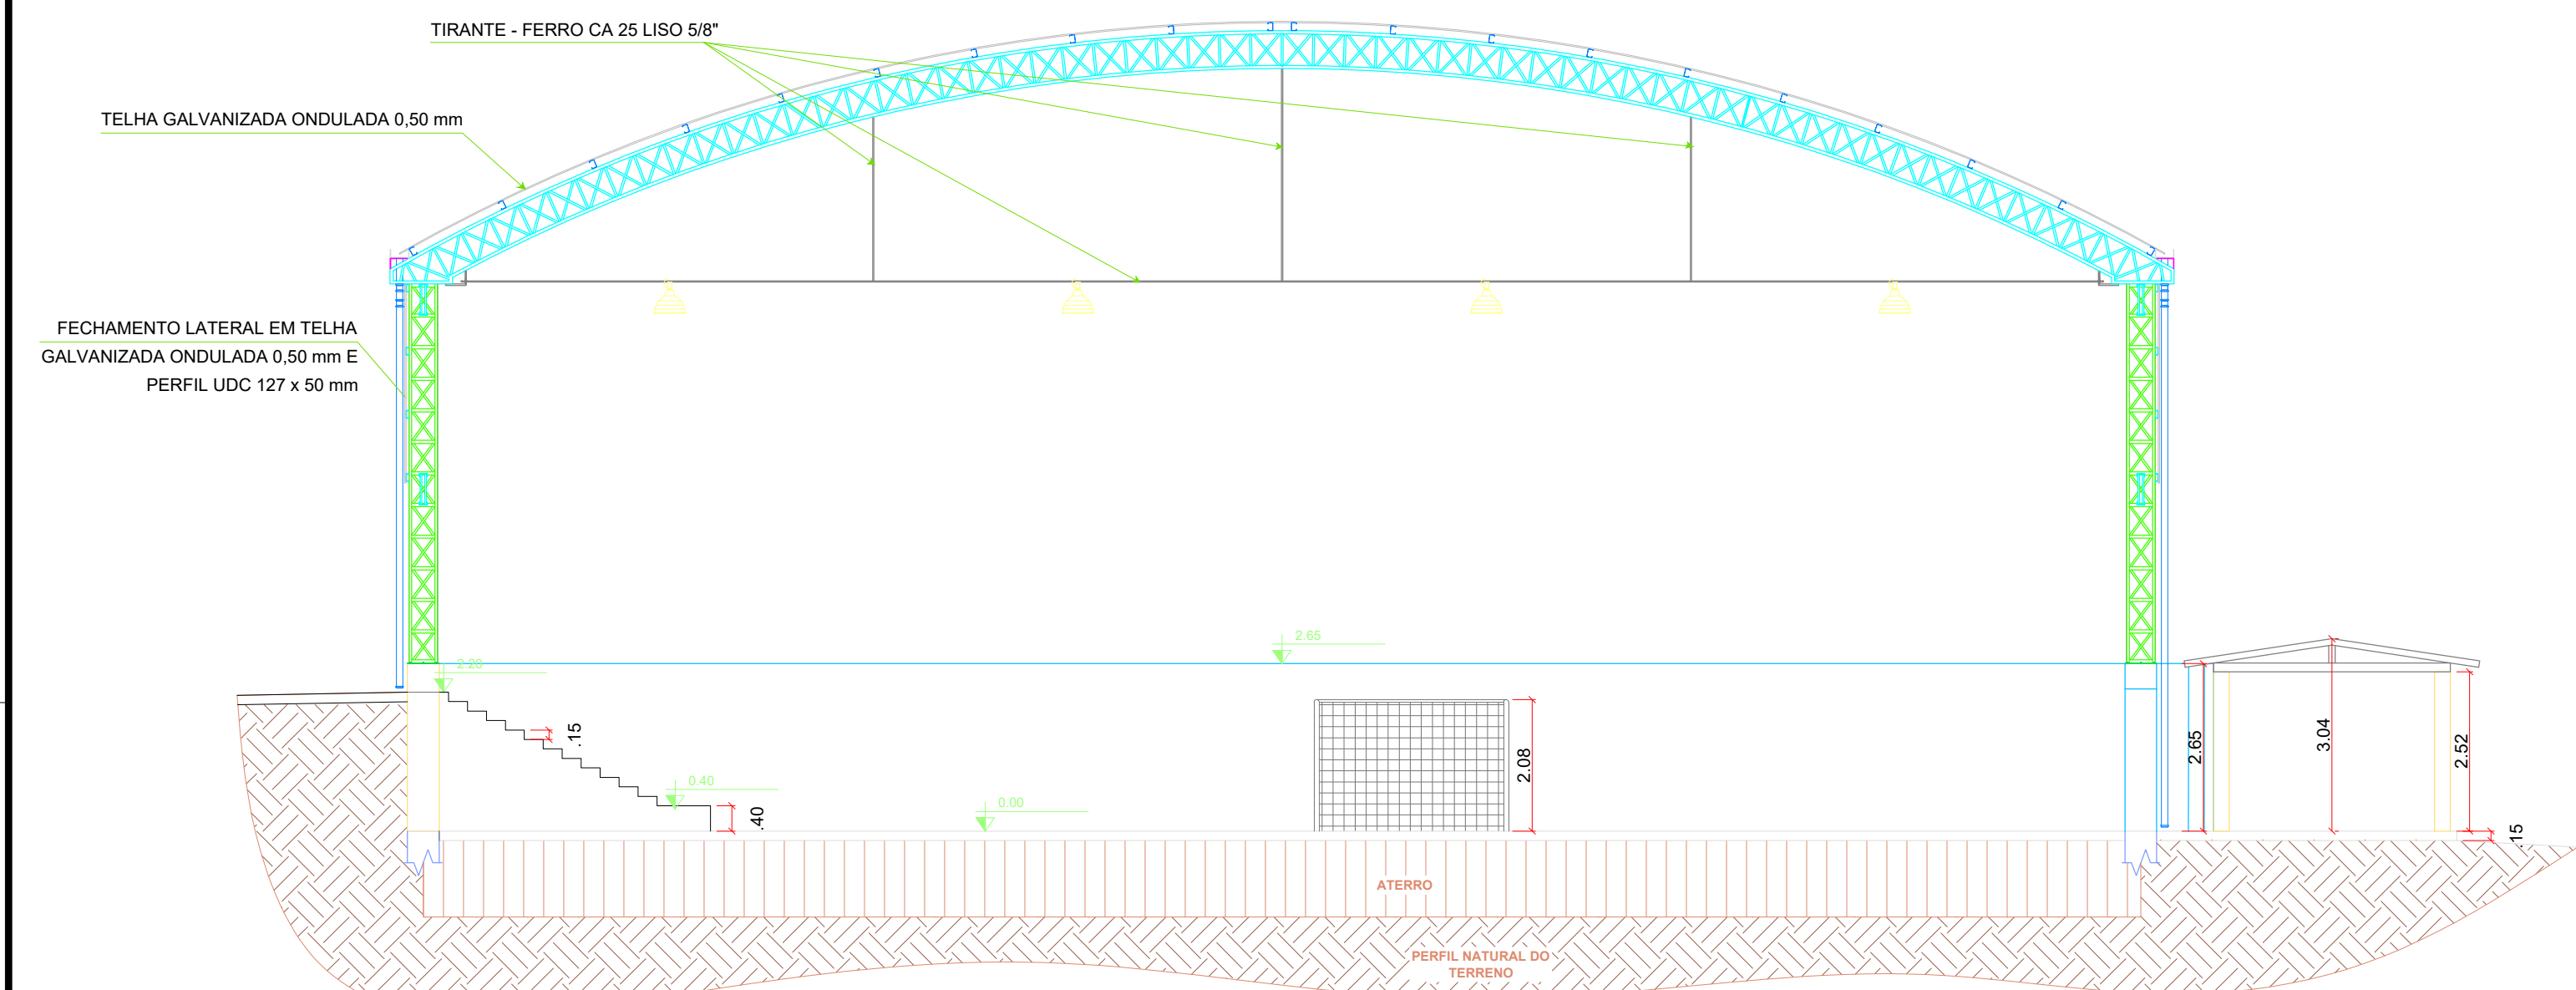


CORTE DD

ESCALA 1:100

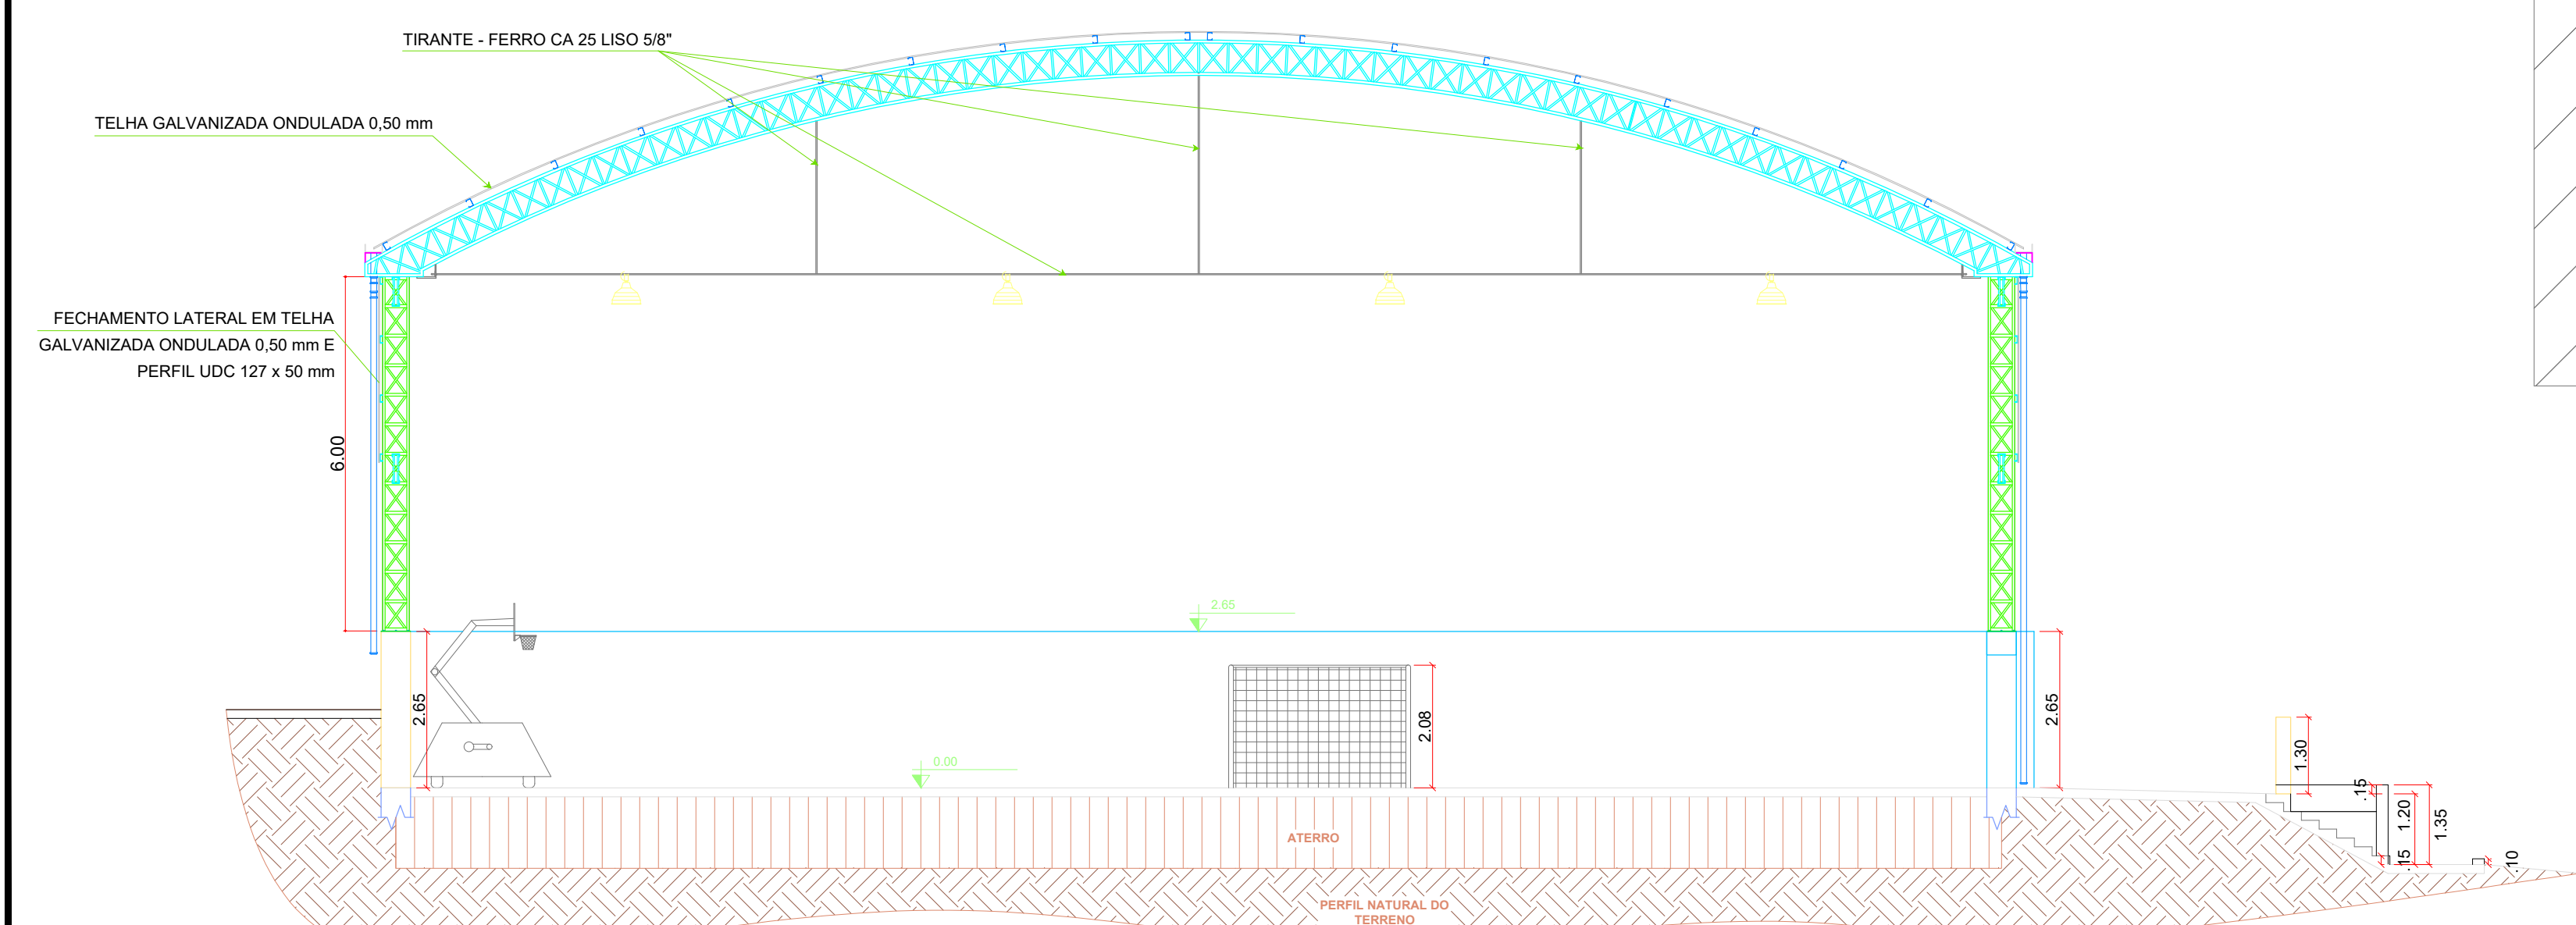


CORTE EE

ESCALA 1:100

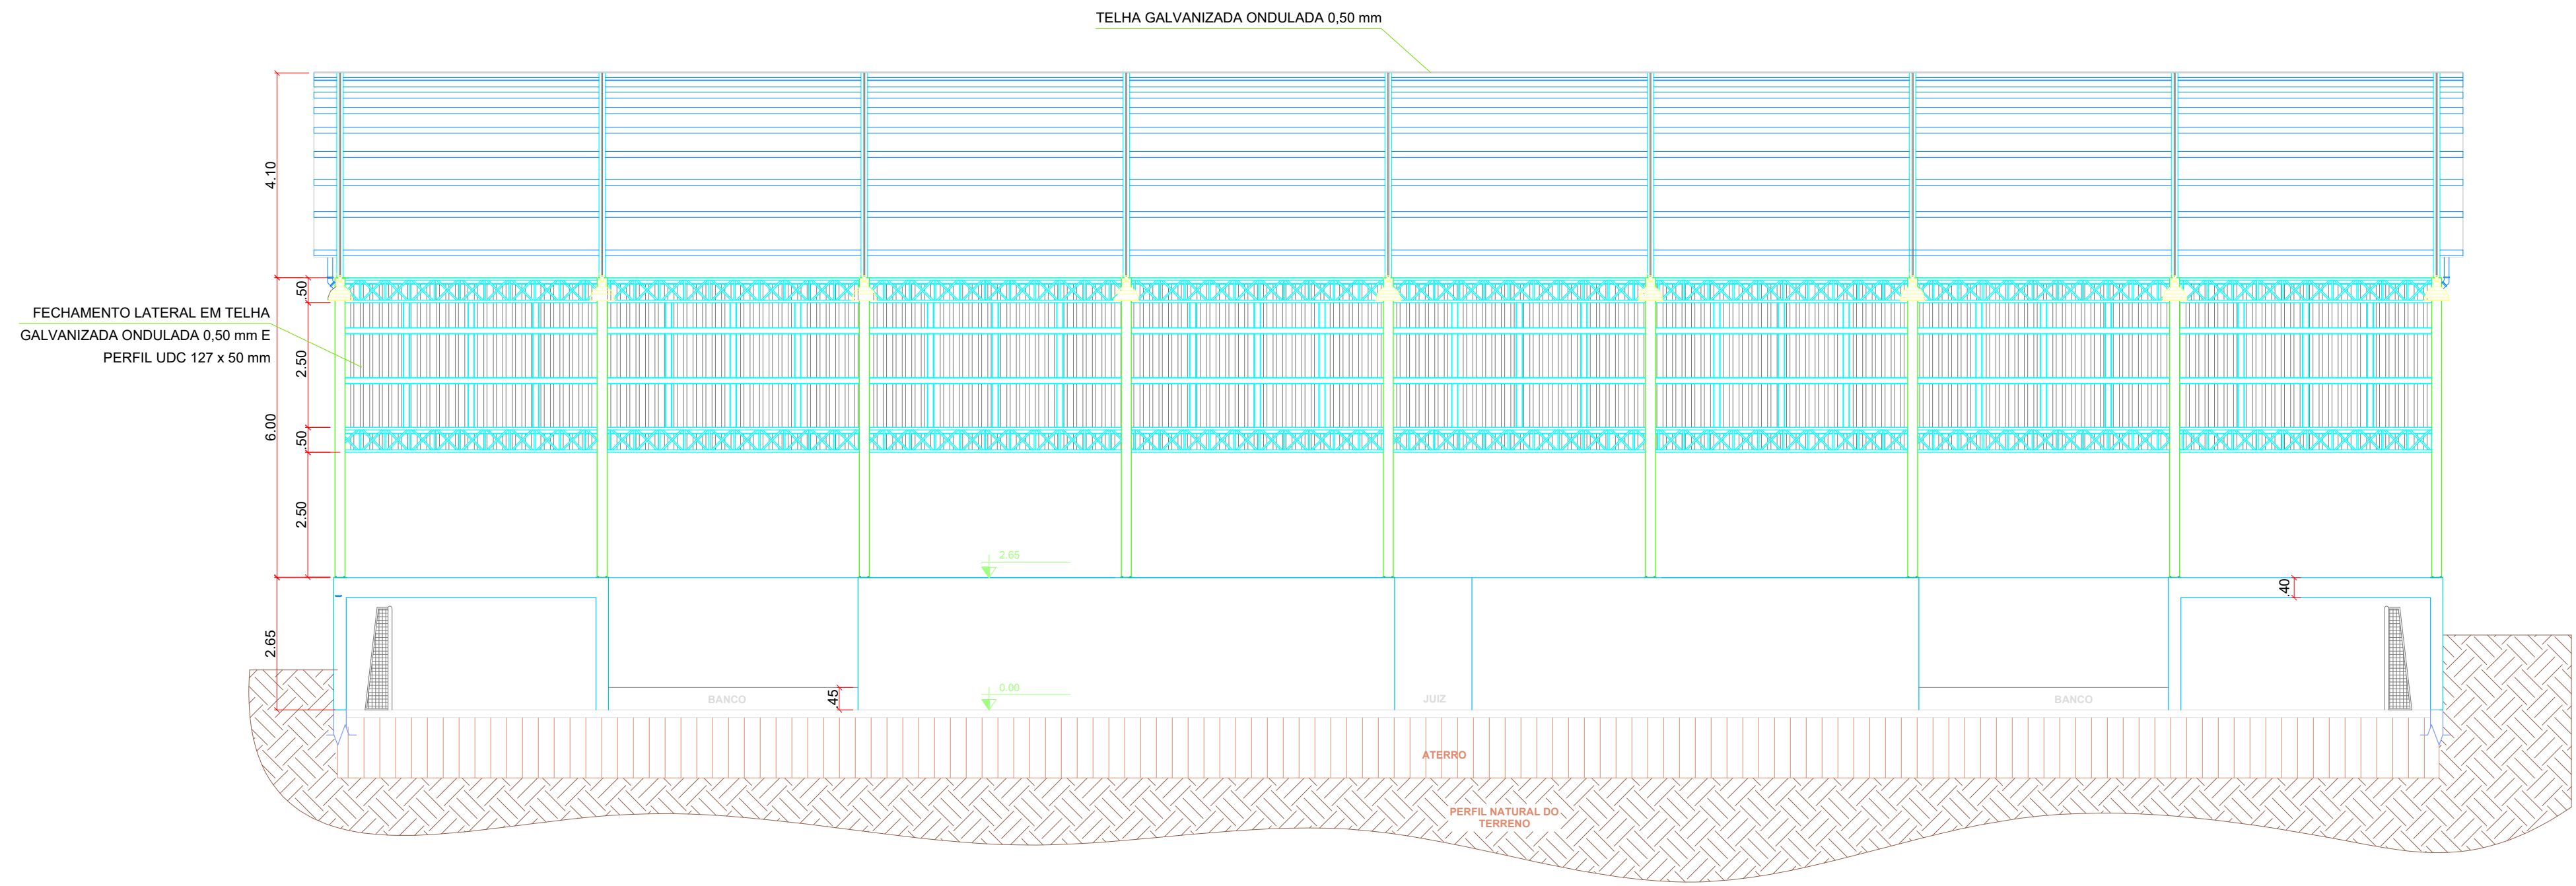


CORTE BB

ESCALA 1:100

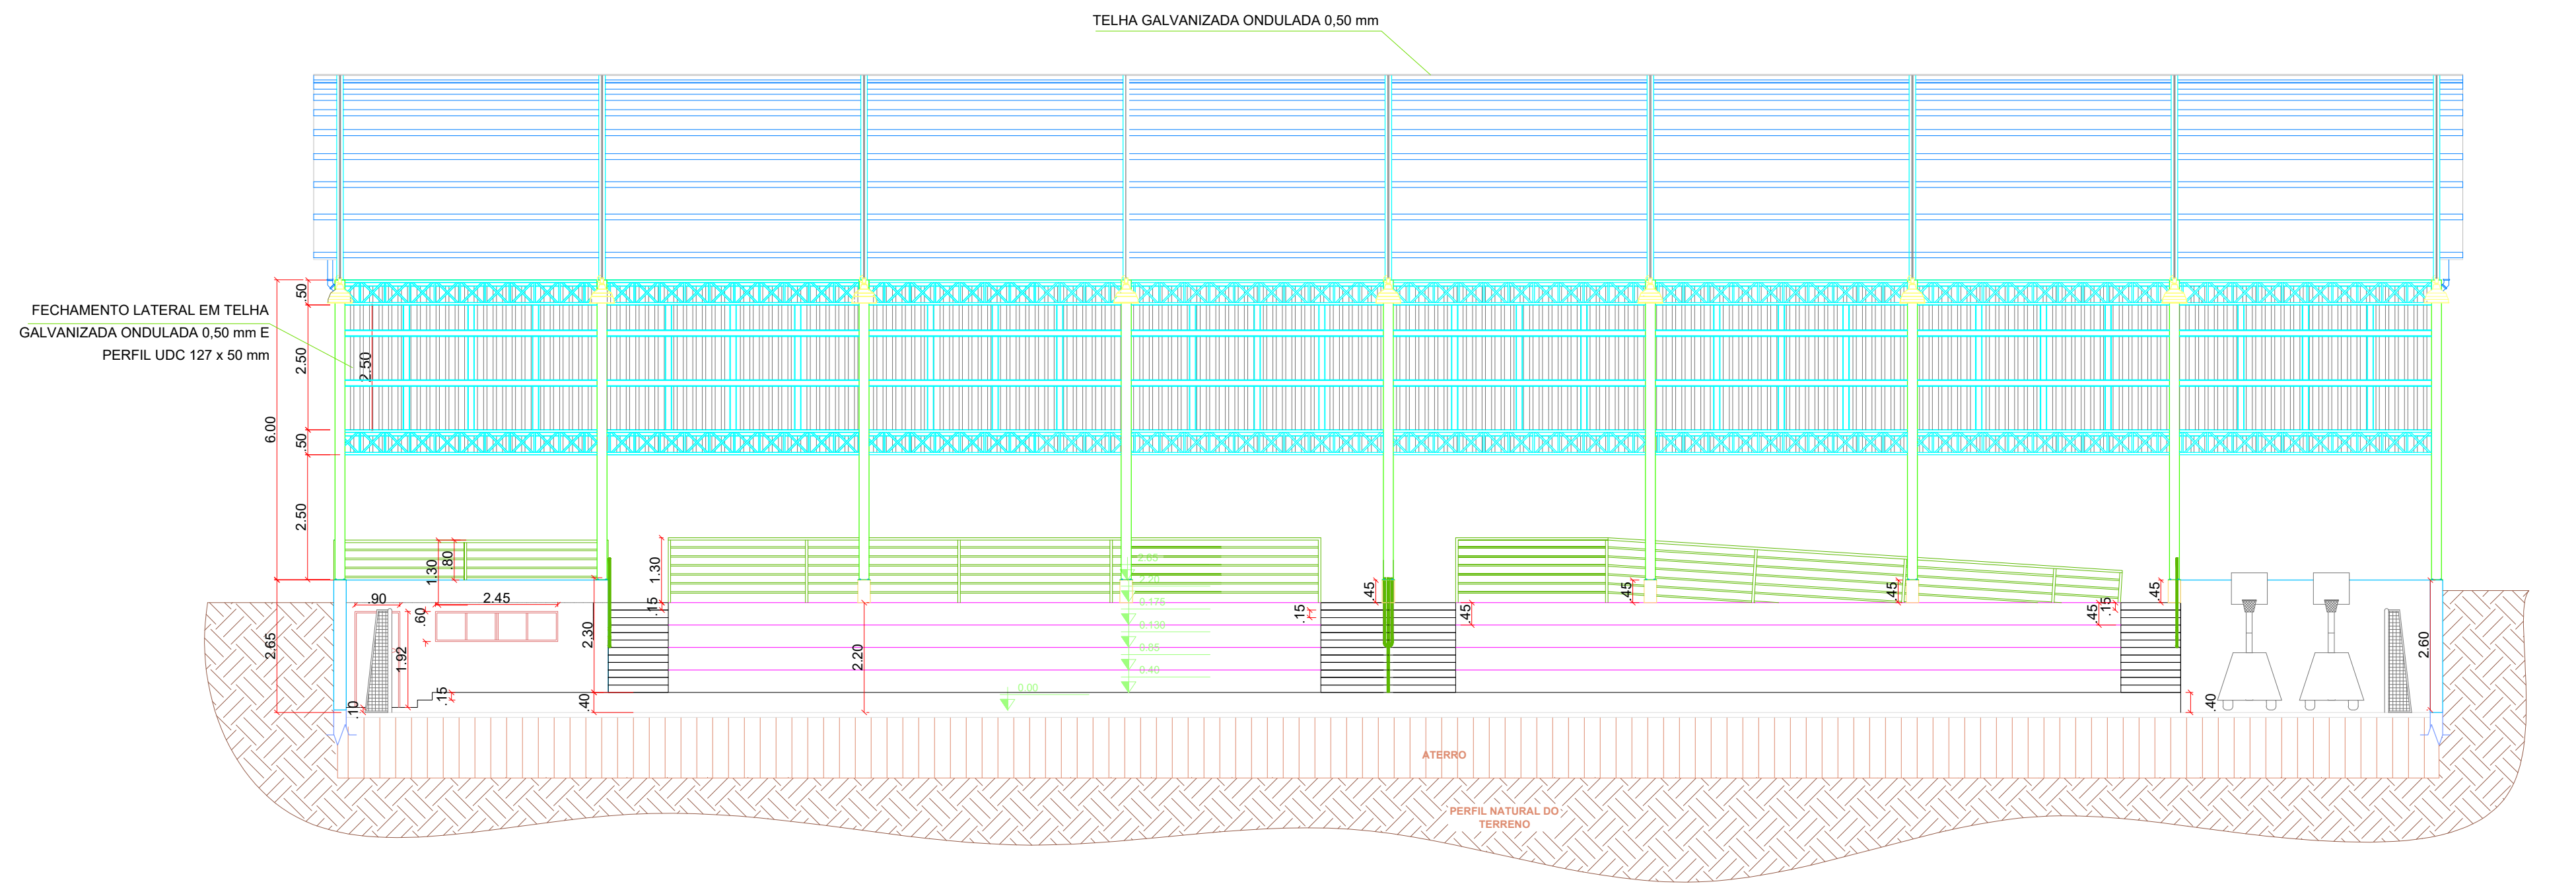

CORTE AA' SEM GUARDA CORPO FRONTAL

ESCALA 1:100

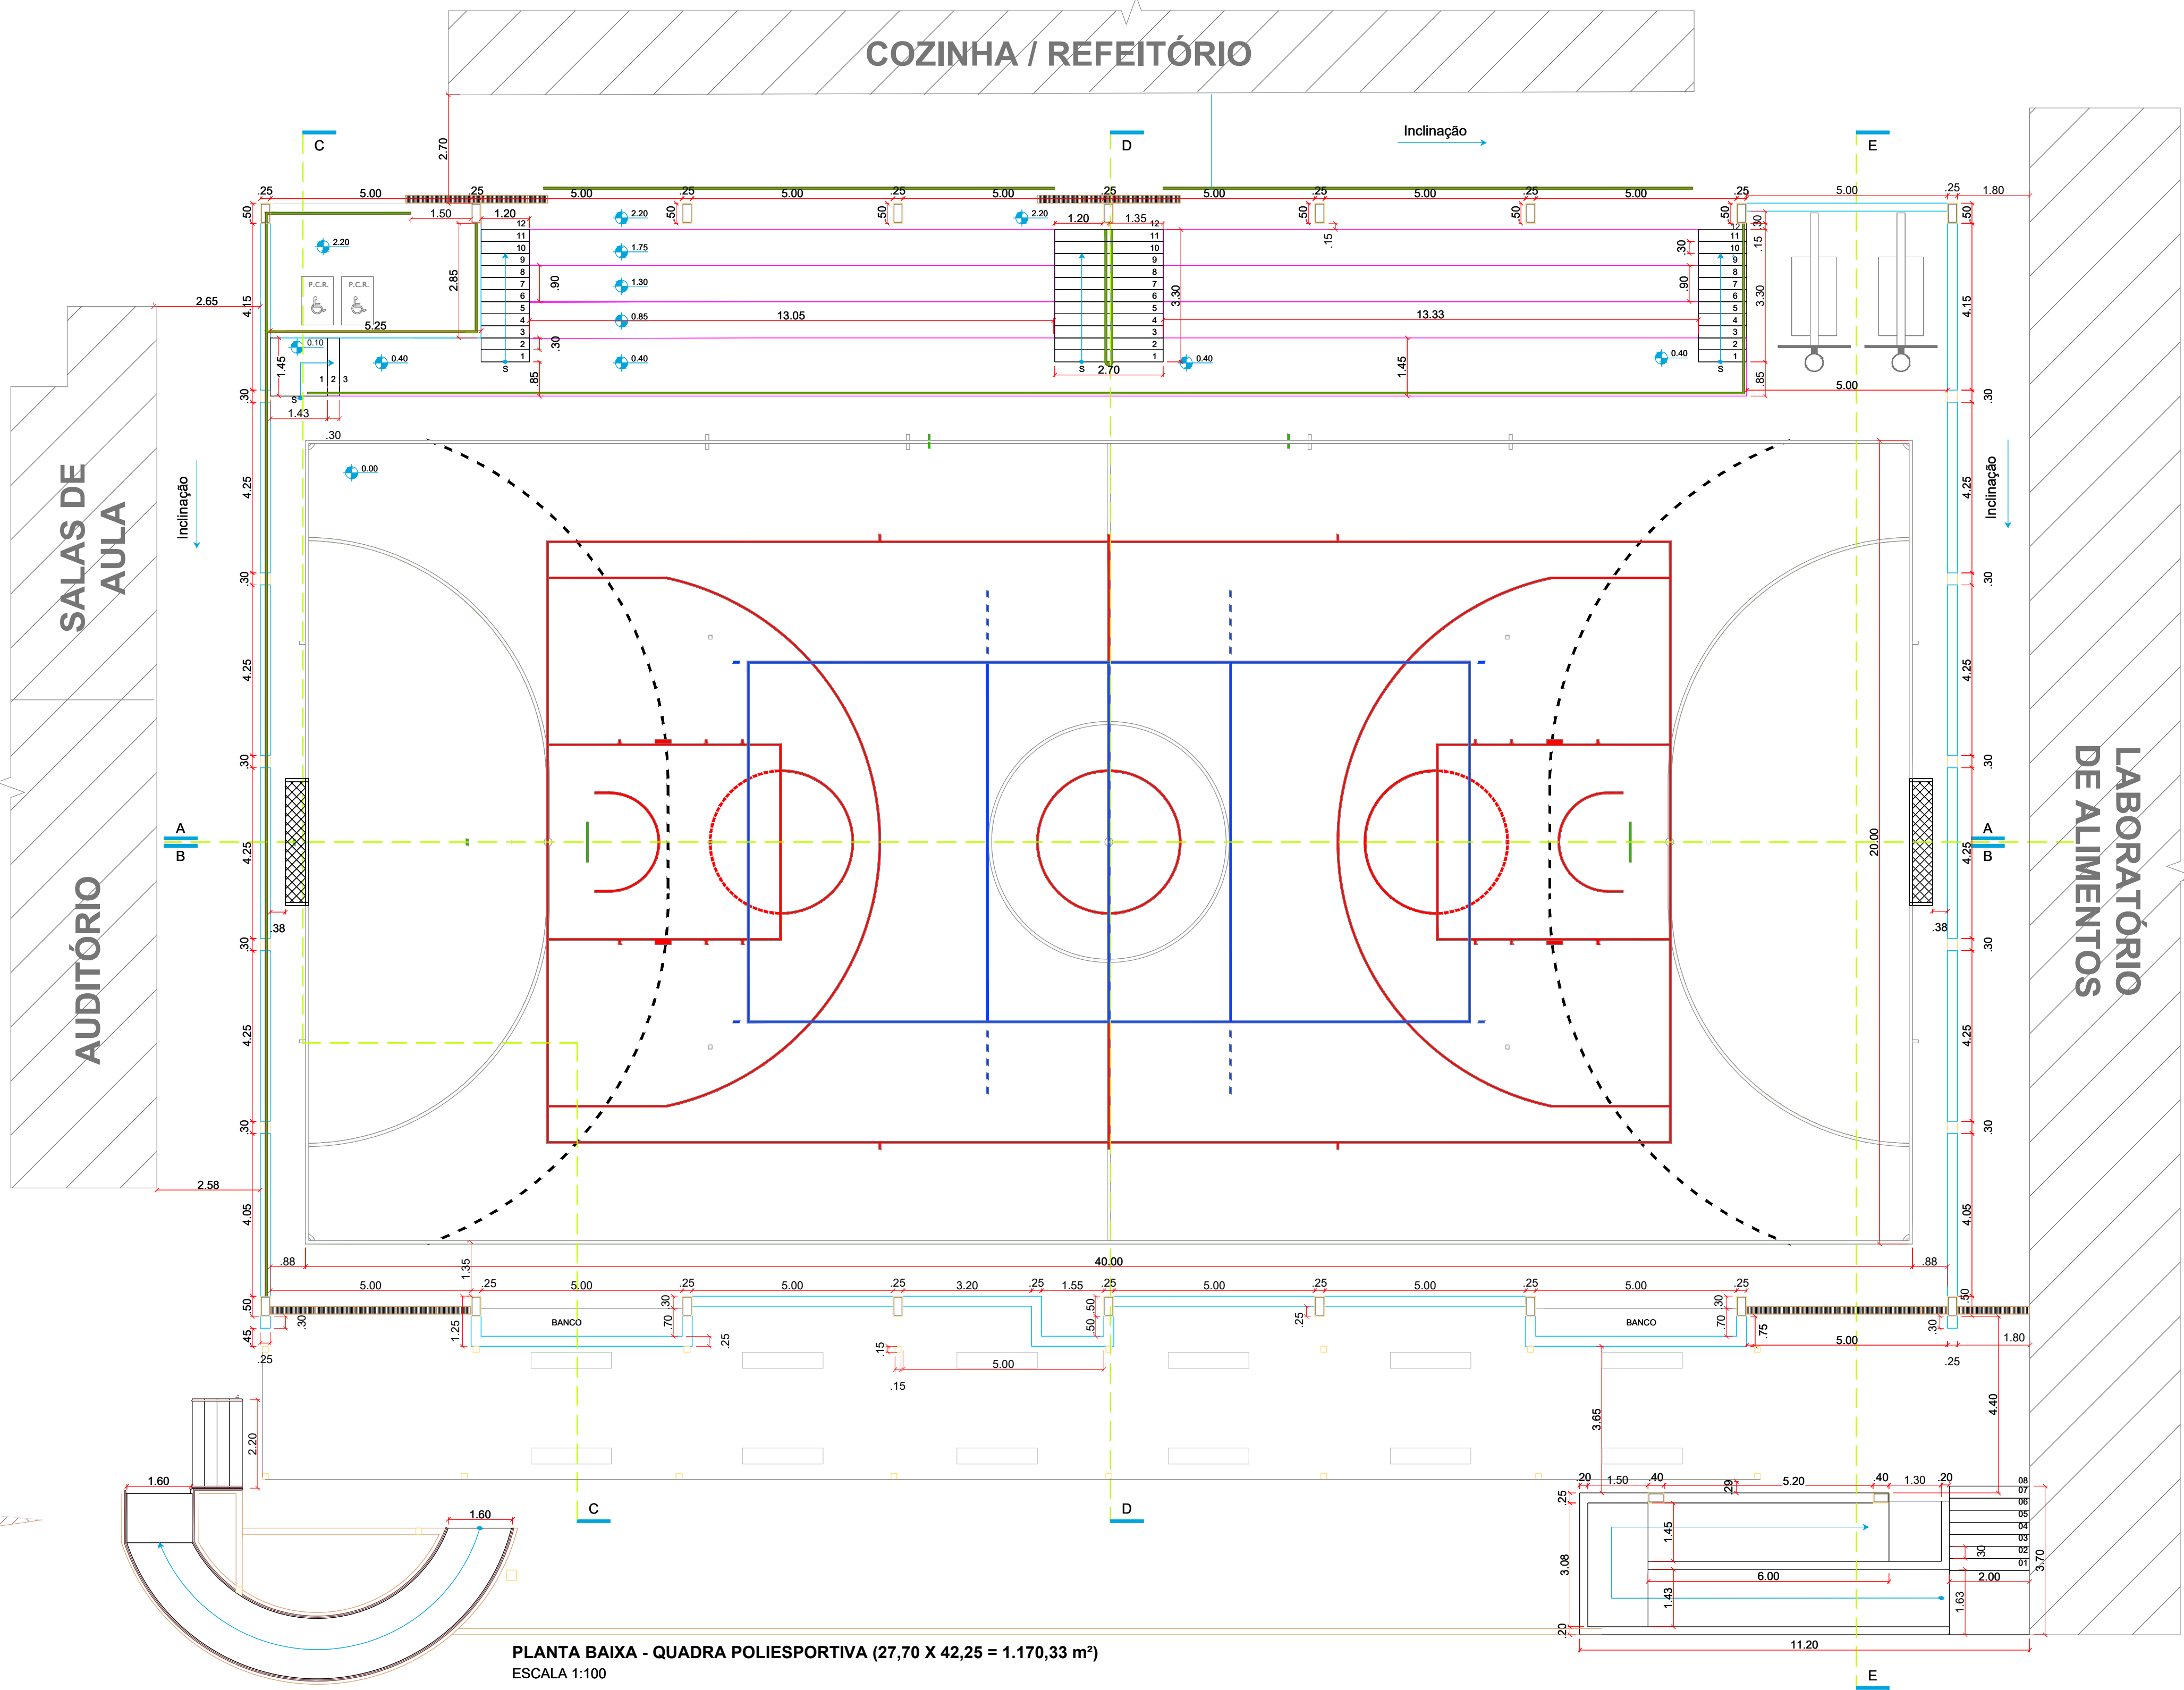

PLANTA BAIXA - QUADRA POLIESPORTIVA (27,70 X 42,25 = 1.170,33 m²)

ESCALA 1:100

<div><div></div><div>INSTITUTO FEDERAL</div><div>Sul de Minas Gerais</div><div>Campus Avançado Carmo de Minas</div></div>	
PROJETO	
OBRA:	COBERTURA QUADRA POLIESPORTIVA
LOCAL:	CAMPUS AVANÇADO CARMO DE MINAS
TIPO:	ARQUITETÔNICO
PROPRIETÁRIO	ENDEREÇO OBRA:
IF SULDEMINAS	Alameda Munilo Rubião, s/nº
REITOR MARCELO BREGAGNOLI	Bairro Chacrinha
	CEP: 37.472-000 - Carmo de Minas/MG
RESPONSÁVEL TÉCNICO:	QUADRO RESUMO DE ÁREAS:
ENGº CIVIL PAULO ROBERTO DE OLIVEIRA	ÁREA DO TERRENO (10,4867 ha):104.867,00 m²
CREA - MG 29.94910 - MAT. SIAPE 2055557	QUADRA POLIESPORTIVA E ARQUIBANCADA (CONSTRUIDO):1.170,33 m²
	COBERTURA METÁLICA SOBRE QUADRA (A CONSTRUIR):1.216,16 m²
DESENHO: VANESSA SILVA DE LIMA	FECHAMENTO LATERAL PARCIAL (2 LADOS):265,86 m²
ESTER SILVA ALMEIDA	
ARIELE OLIVEIRA SANTIAGO	
CARIMBOS:	
DATA:	REVISÃO:
25/08/2021	01
ESCALAS:	UNIDADE:
INDICADAS	METROS
FOLHA:	01/01