




CORTE AA
ESCALA 1:100

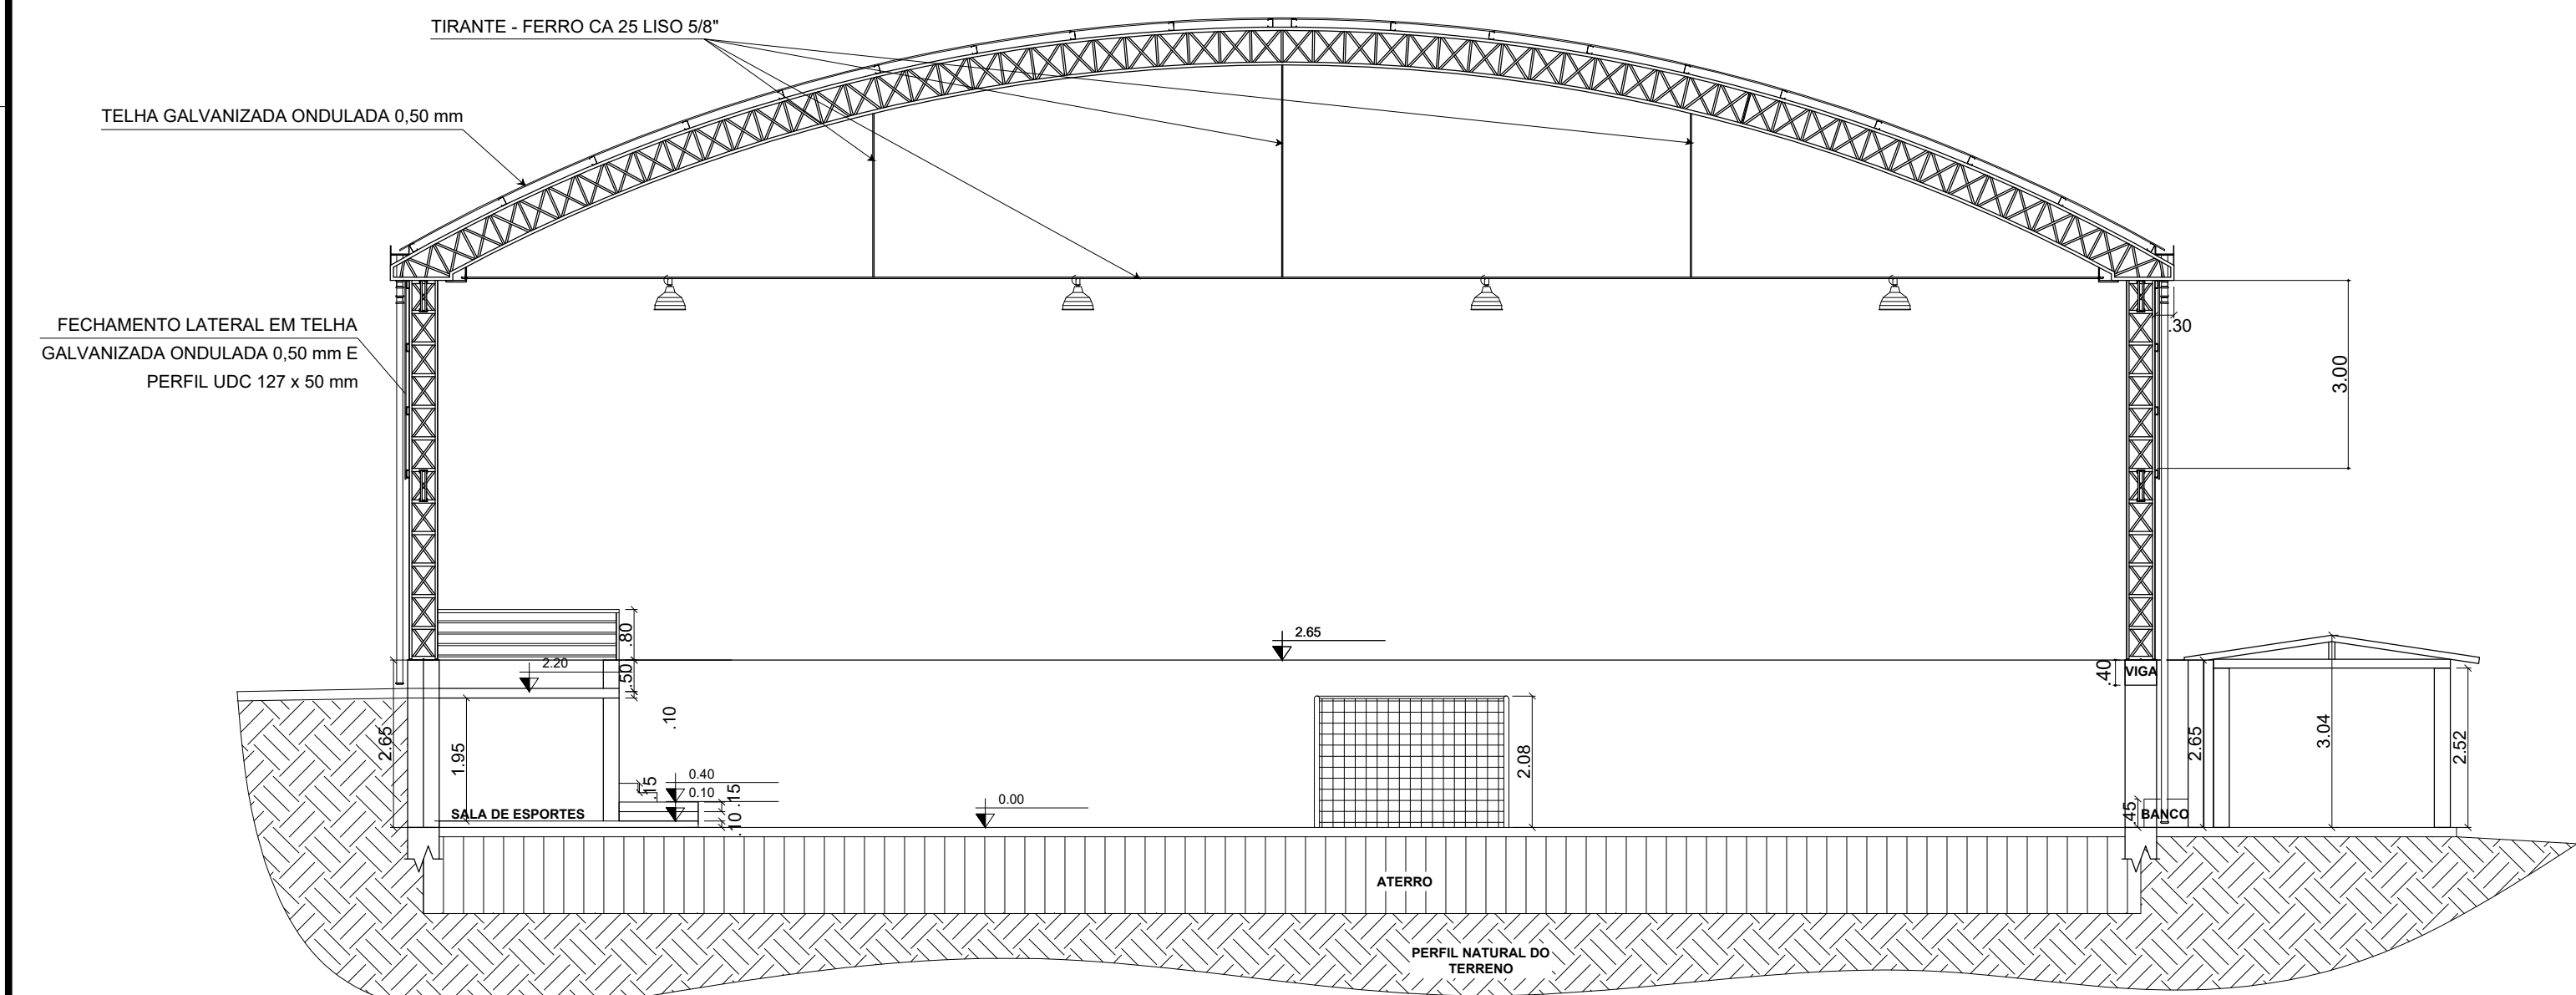


CORTE CC
ESCALA 1:100

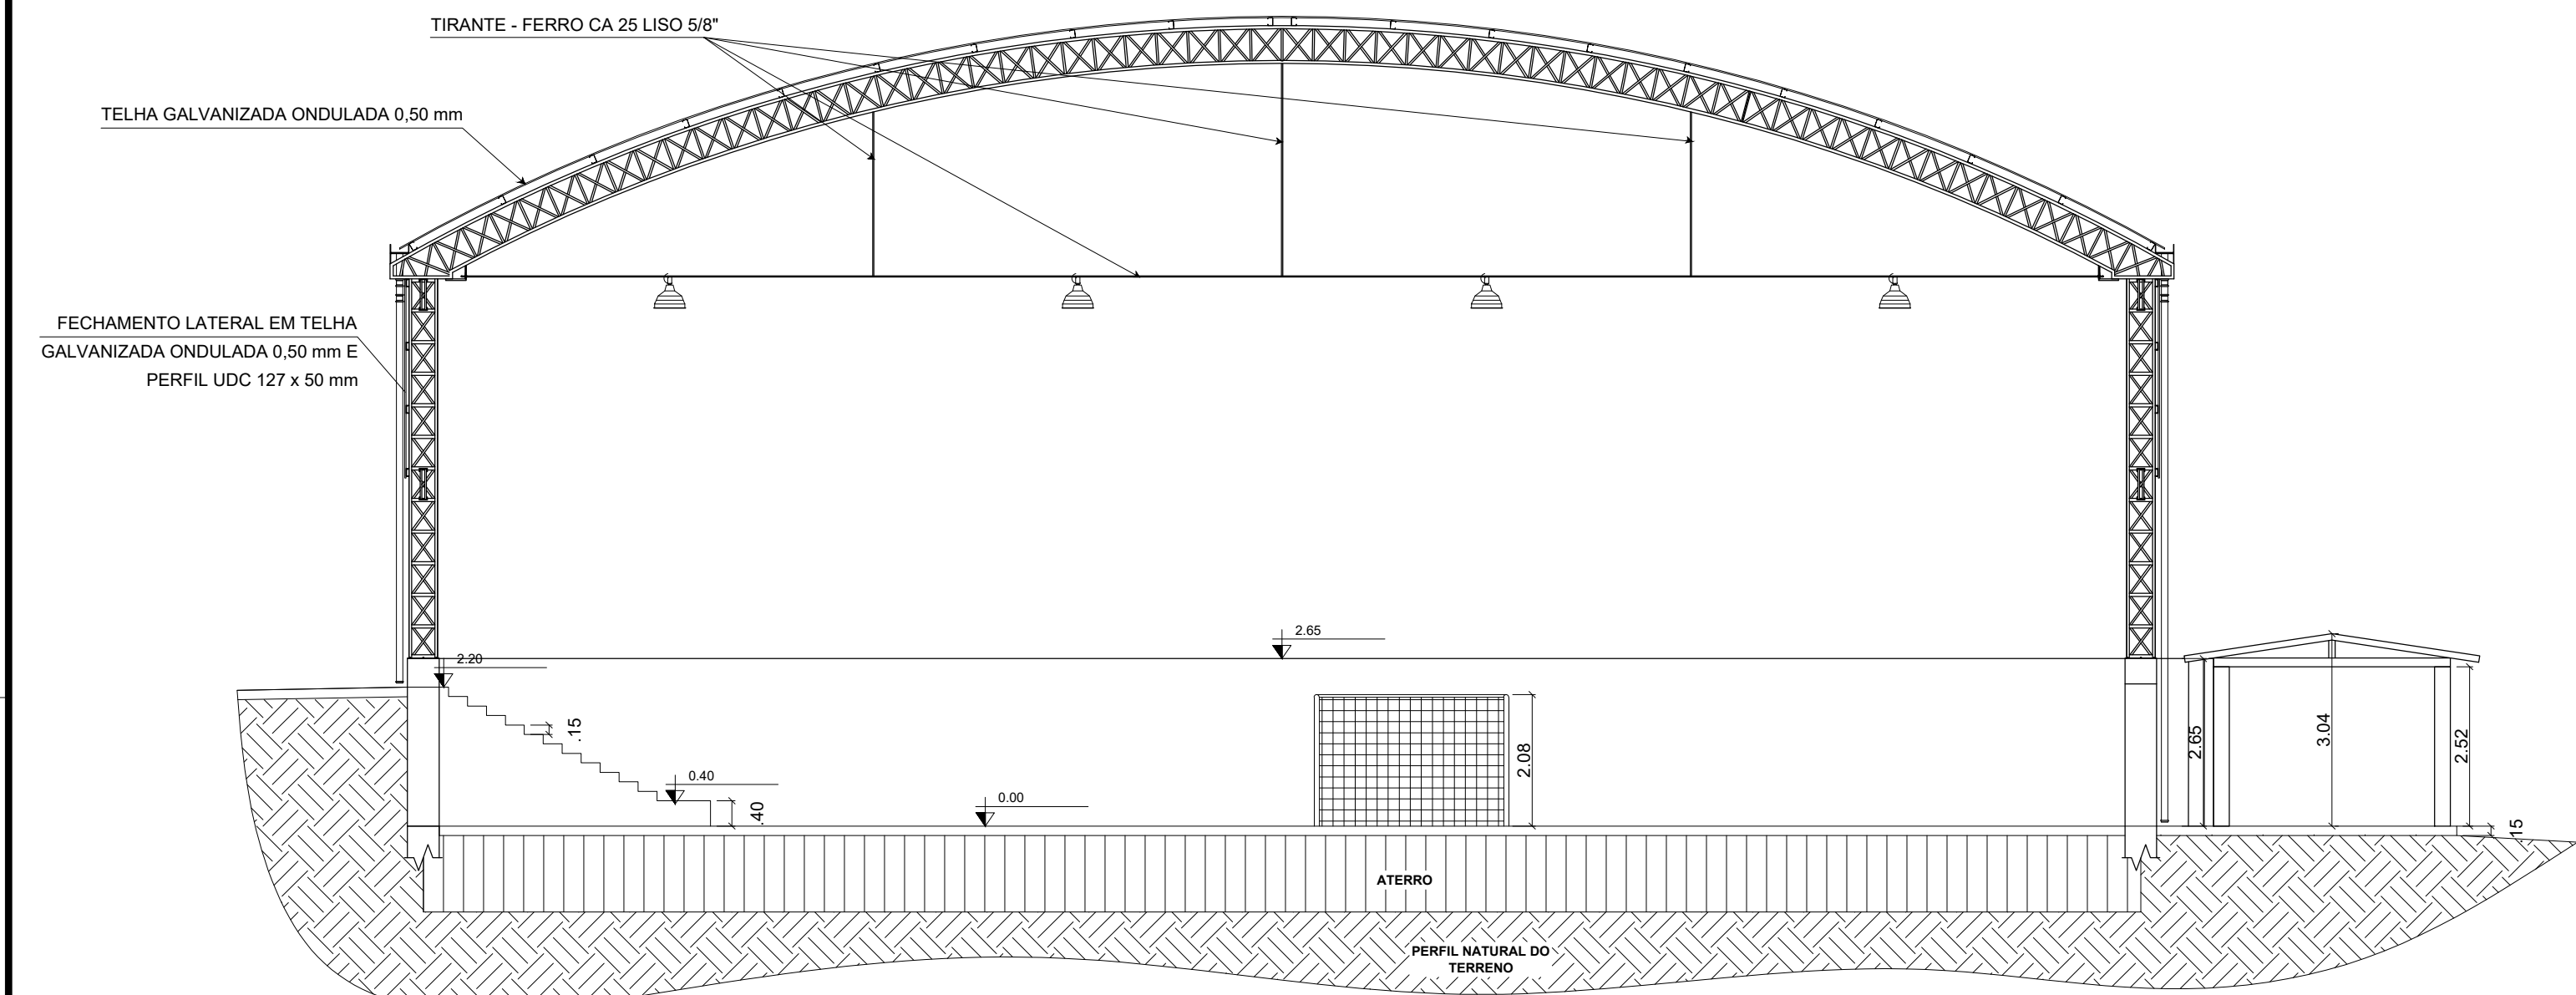


CORTE DD
ESCALA 1:100

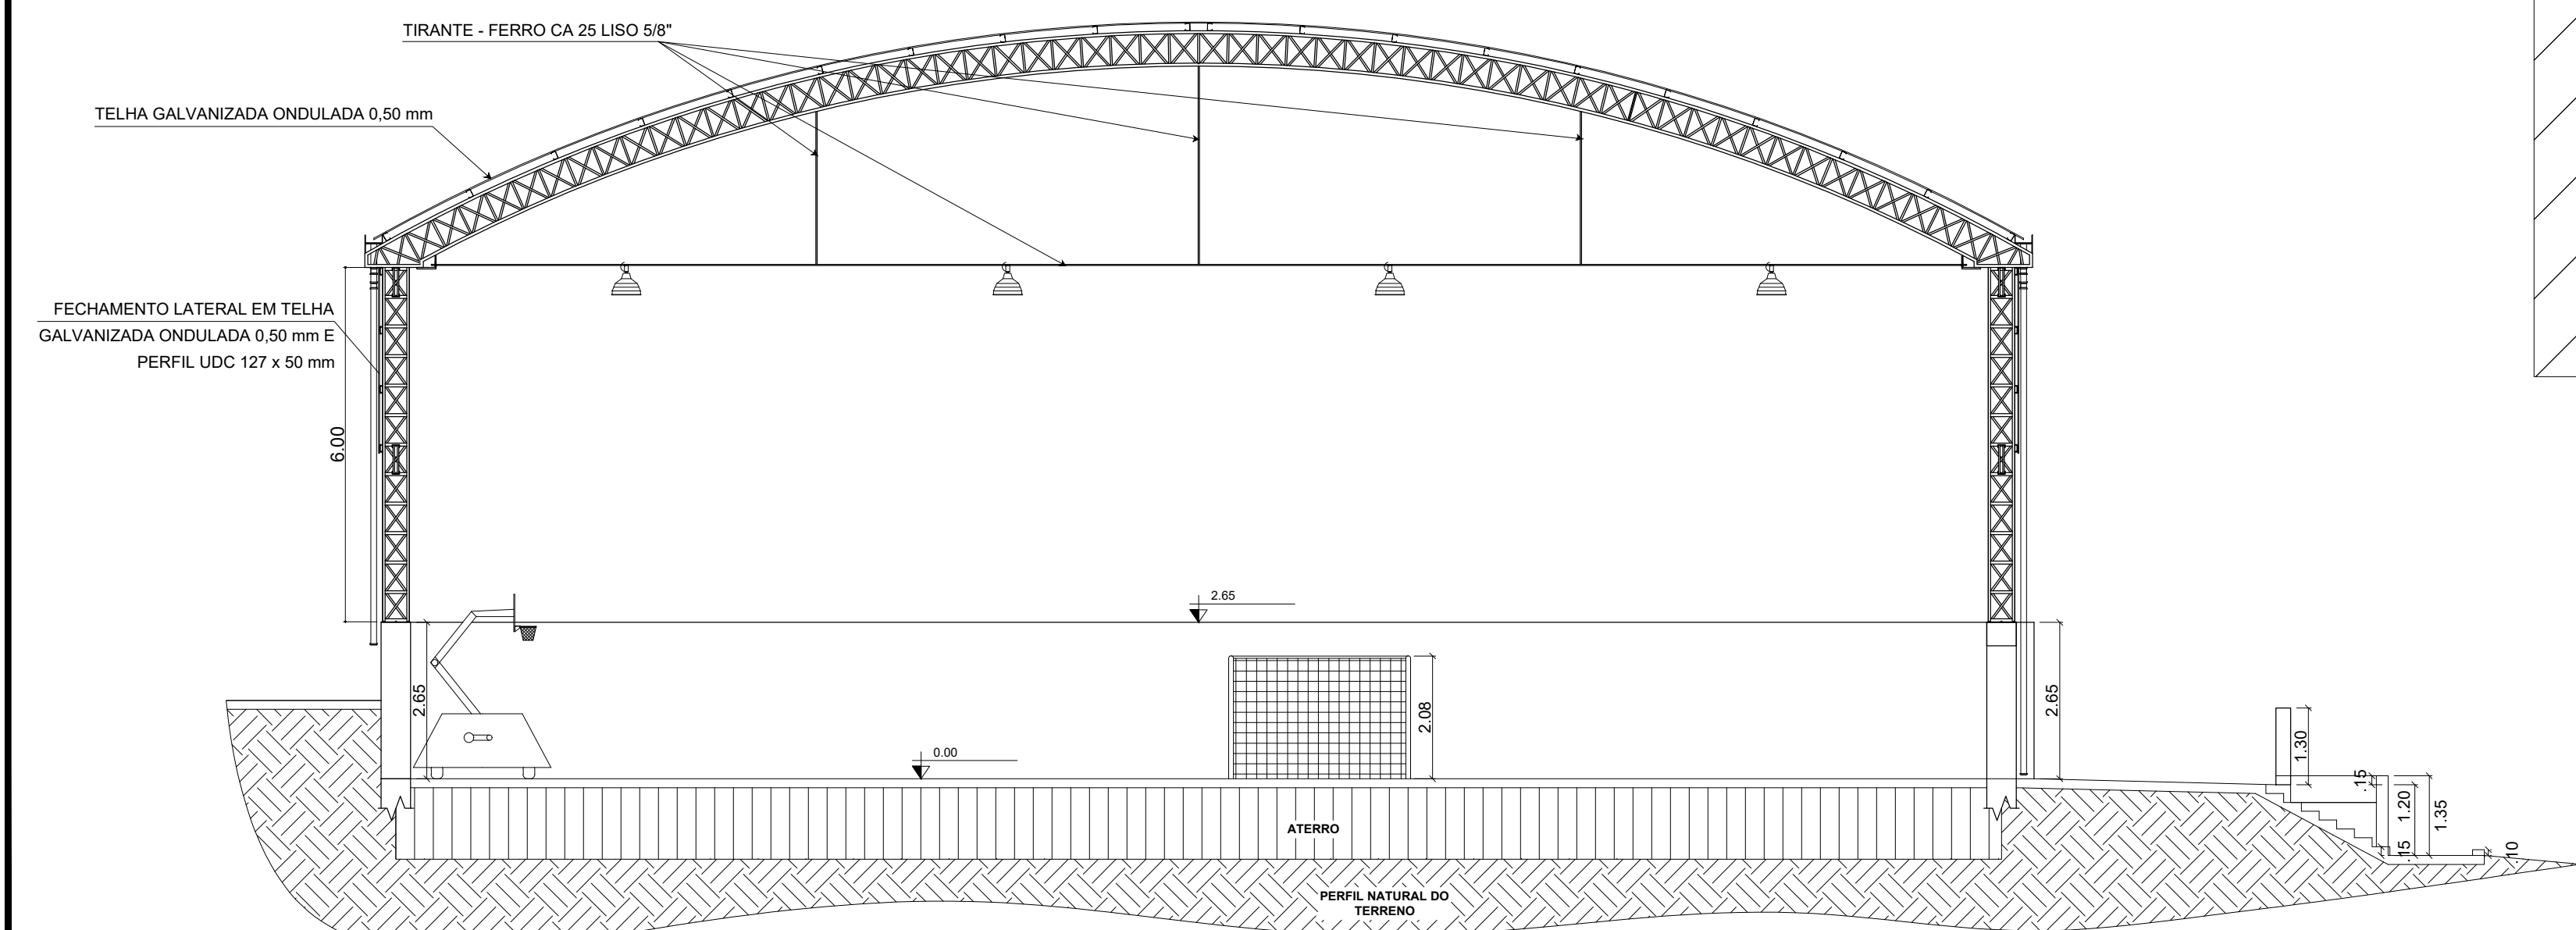


CORTE EE
ESCALA 1:100

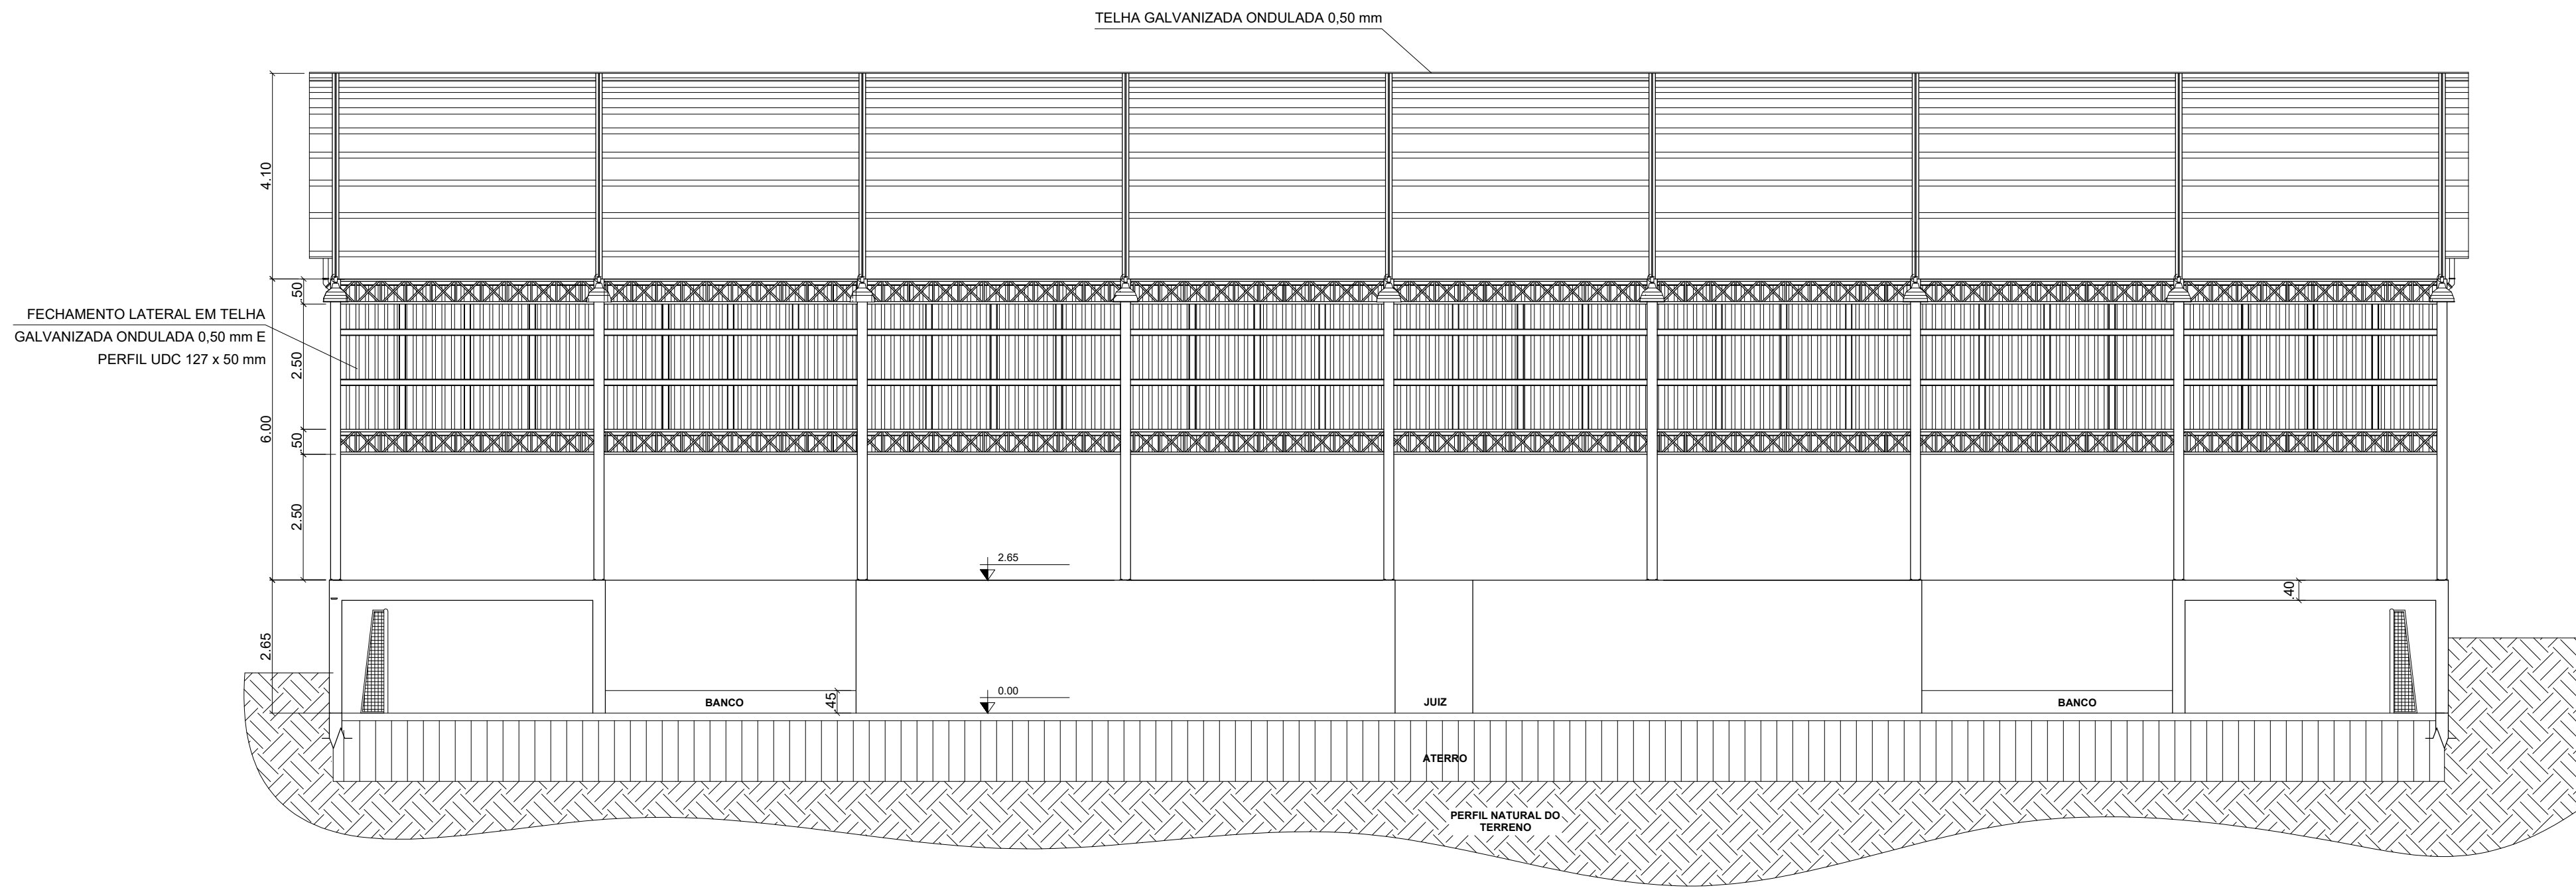

CORTE BB
ESCALA 1:100

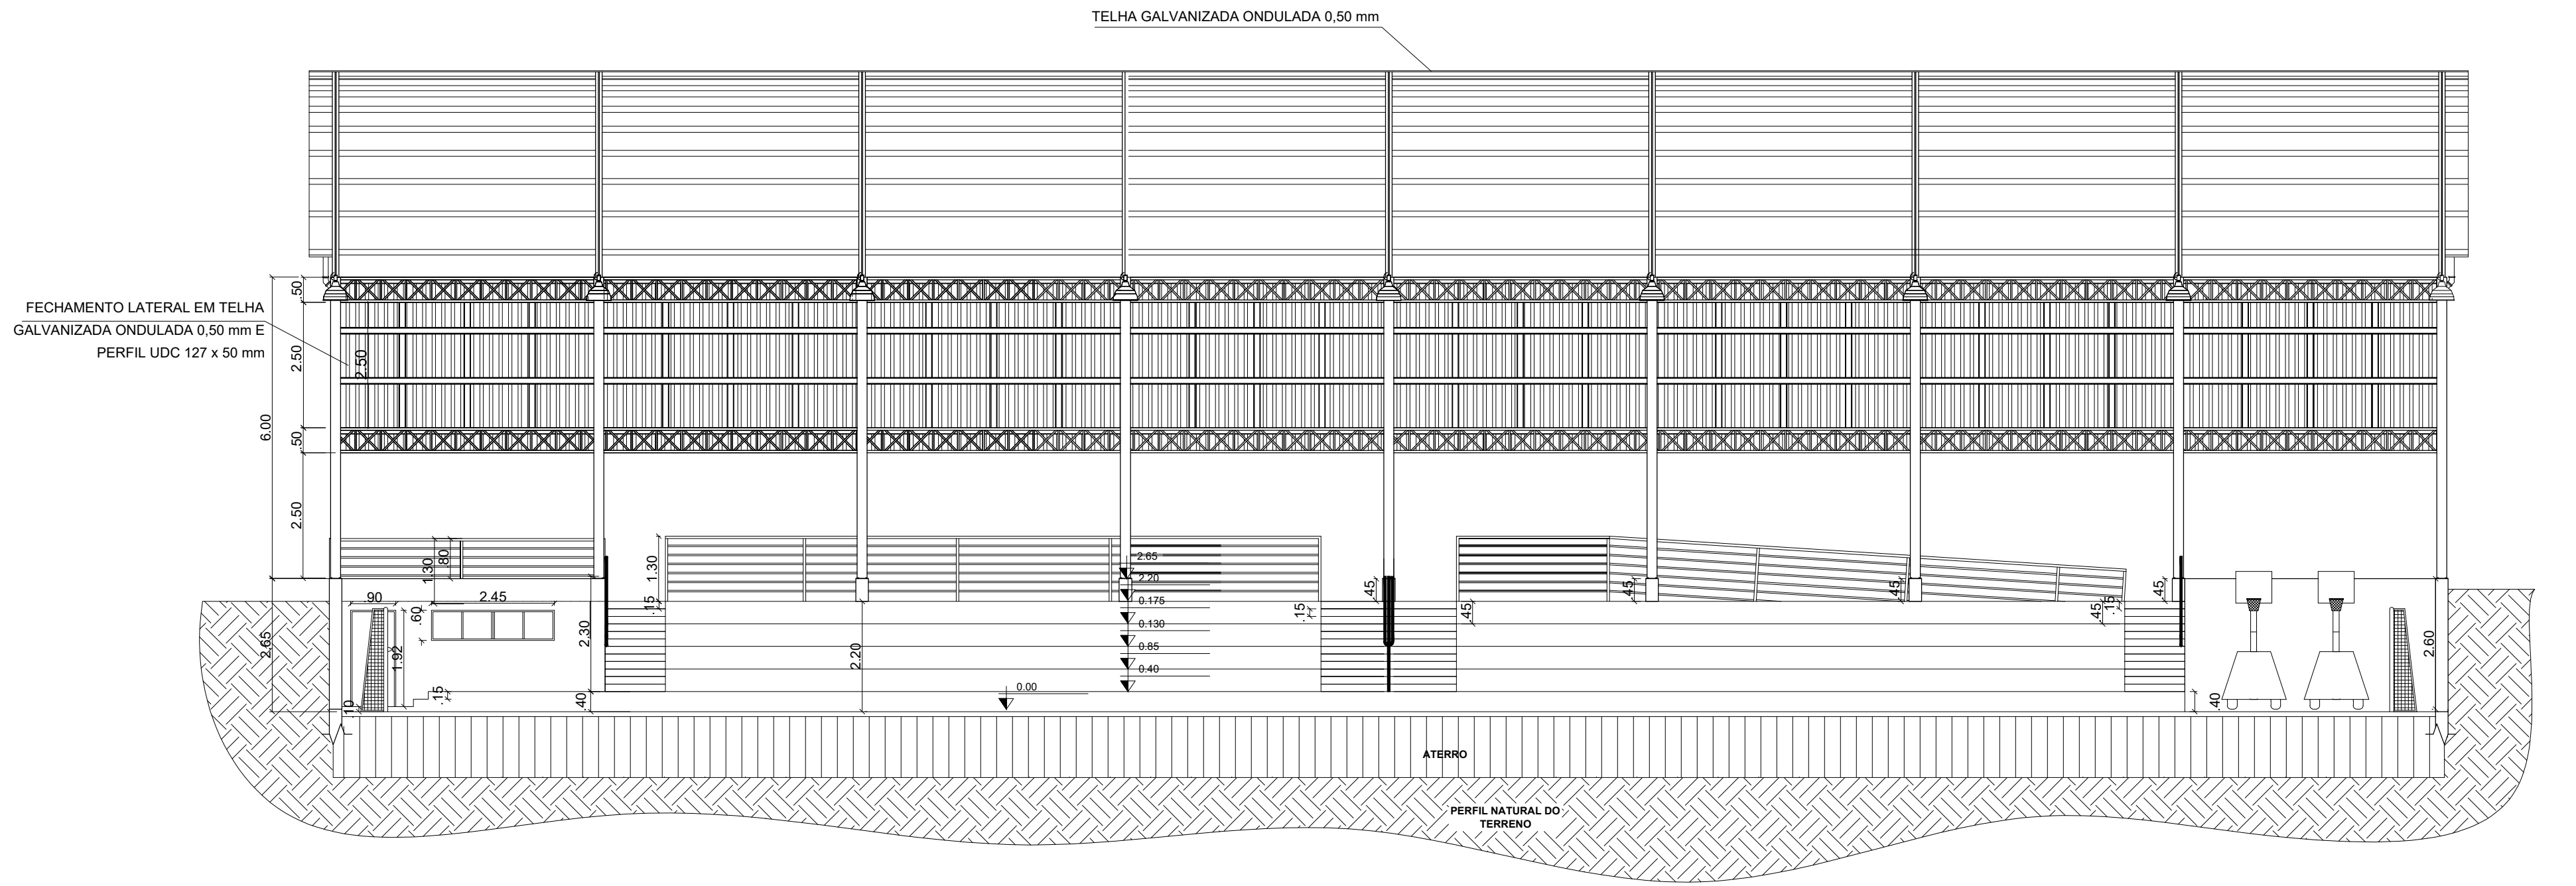

CORTE AA' SEM GUARDA CORPO FRONTAL
ESCALA 1:100

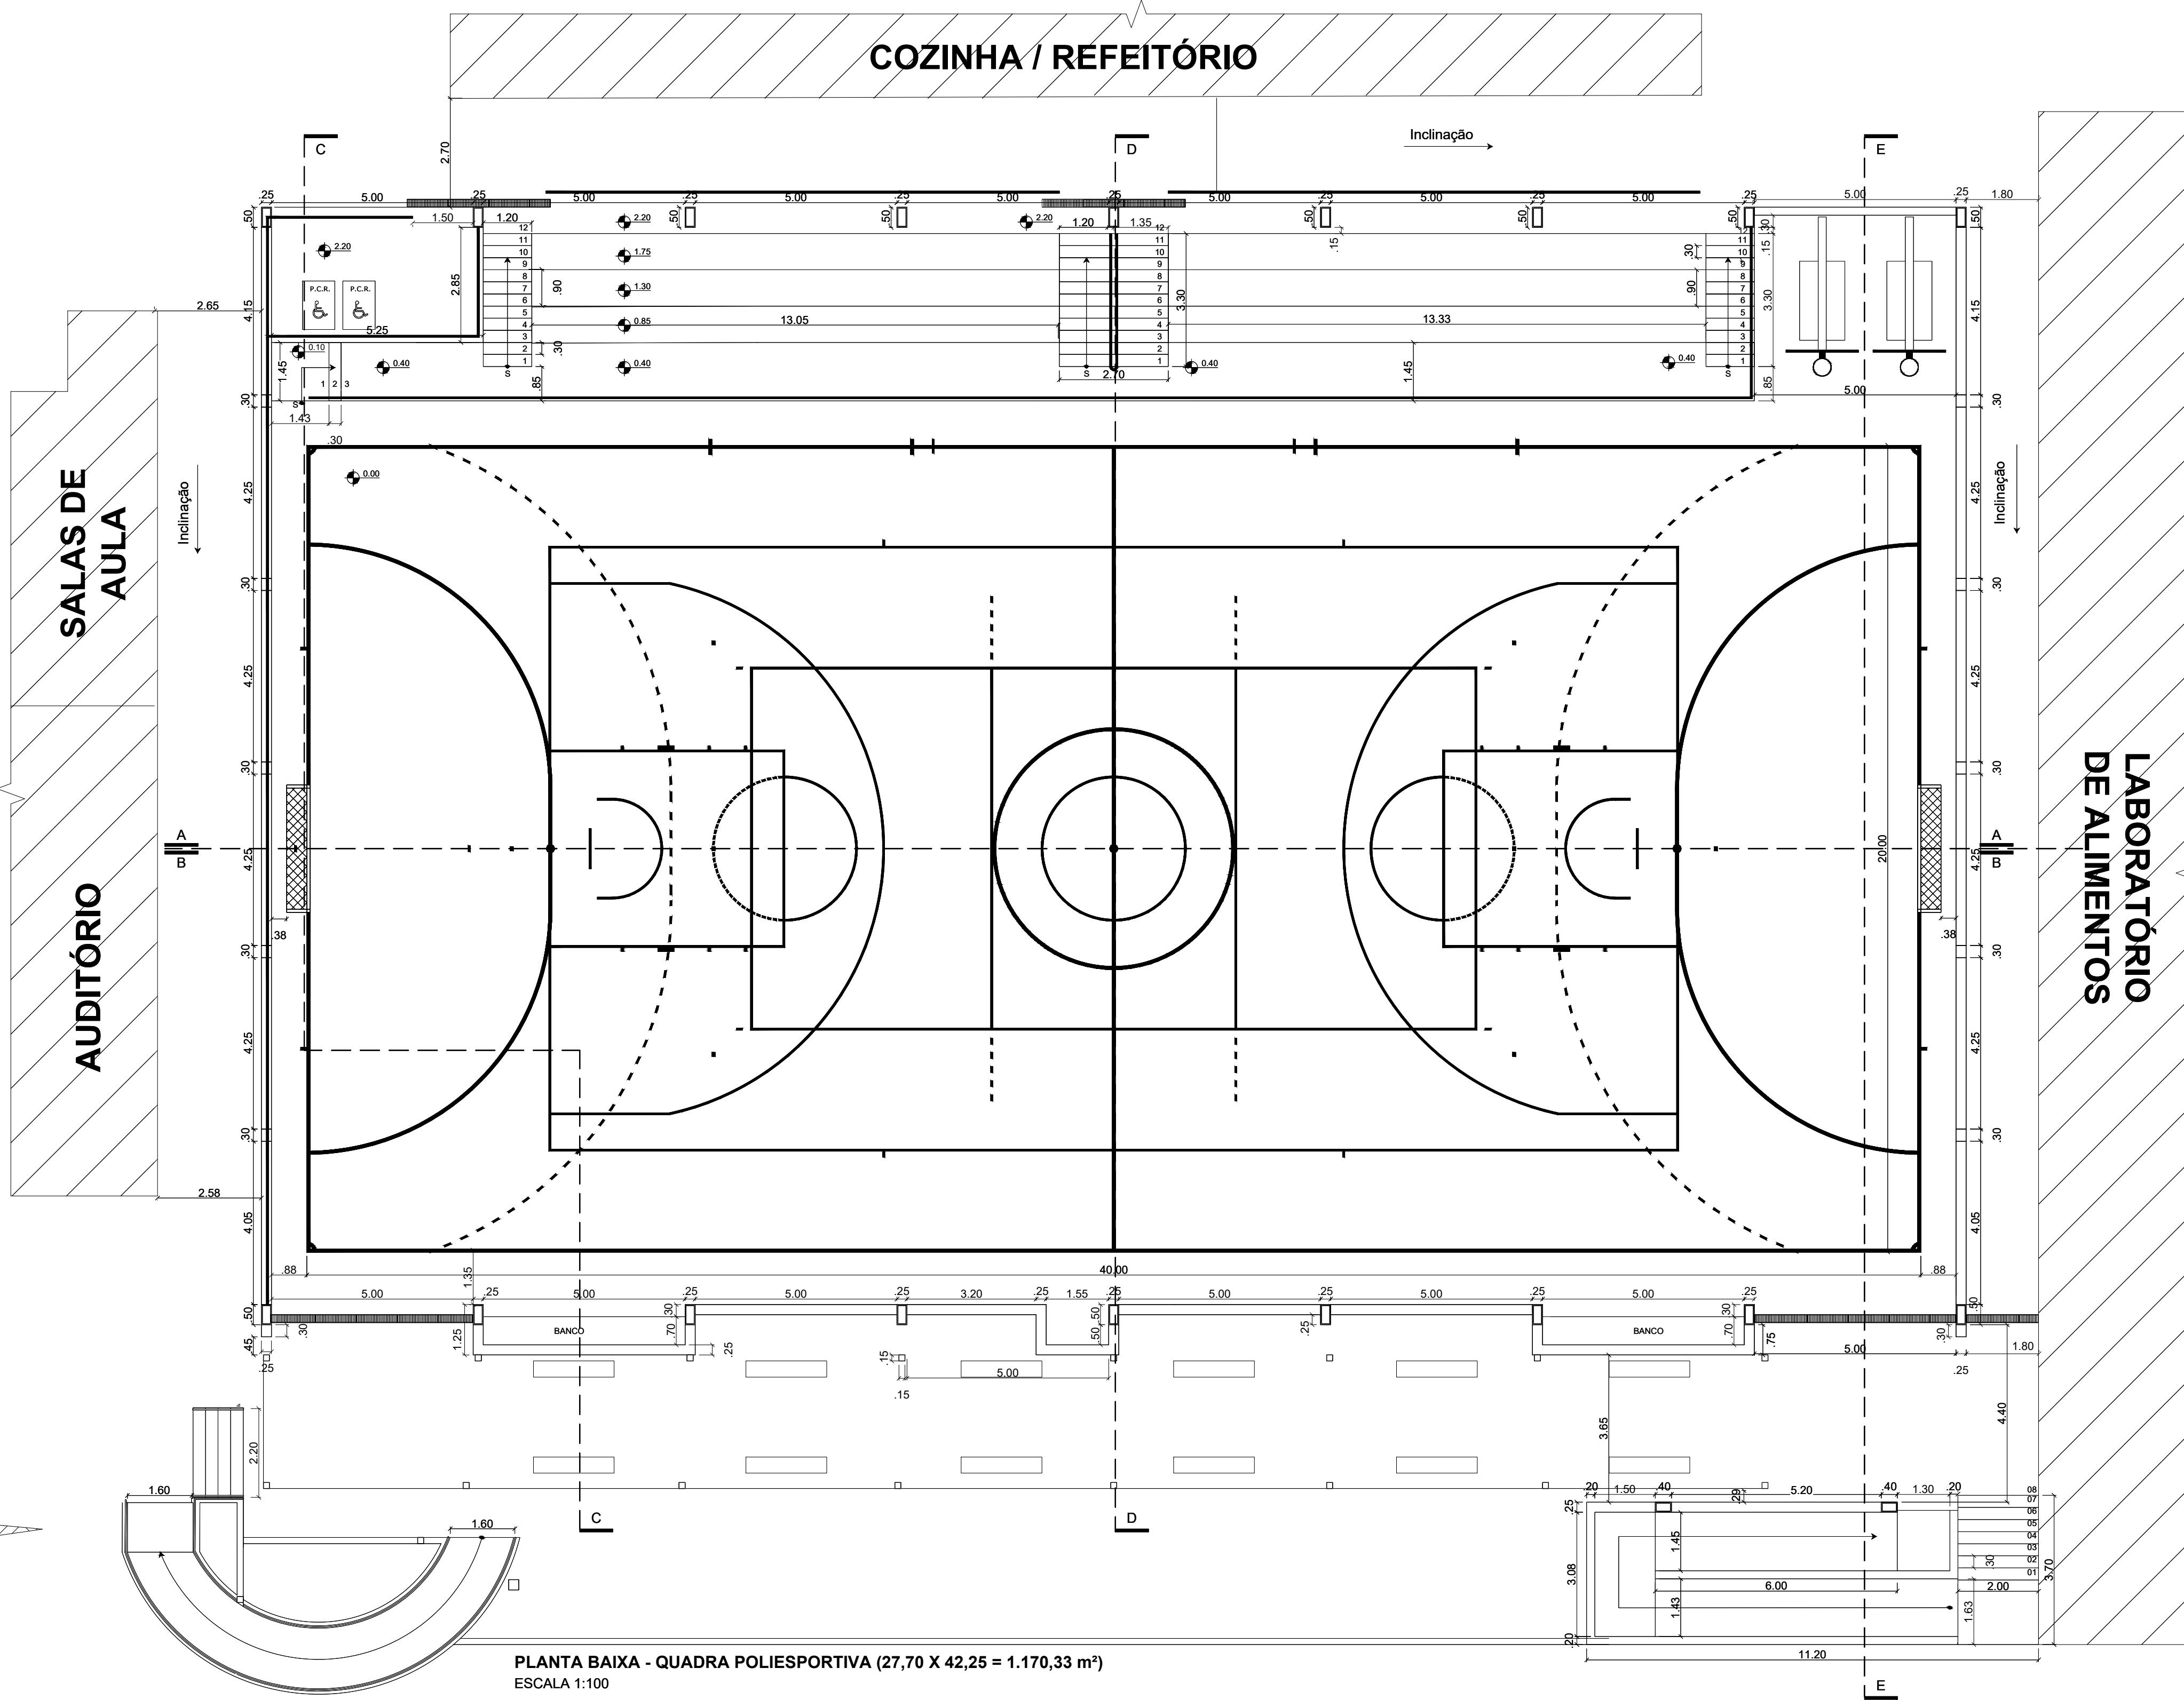

PLANTA BAIXA - QUADRA POLIESPORTIVA (27,70 X 42,25 = 1.170,33 m²)
ESCALA 1:100

<div><div><div></div><div></div><div></div><div></div><div></div><div></div><div></div><div></div><div></div><div></div></div><div><div>INSTITUTO FEDERAL</div><div>Sul de Minas Gerais</div><div>Campus Avançado Carmo de Minas</div></div></div>				
PROJETO	OBRA: COBERTURA QUADRA POLIESPORTIVA			
	LOCAL: CAMPUS AVANÇADO CARMO DE MINAS			
	TIPO: ARQUITETÔNICO			
PROPRIETÁRIO		ENDEREÇO OBRA:		
IFSULDEMINAS REITOR MARCELO BREGAGNOLI		Alameda Munilo Rubião, s/nº Barro Chacrinha CEP: 37.472-000 - Carmo de Minas/MG		
RESPONSÁVEL TÉCNICO:		QUADRO RESUMO DE ÁREAS:		
ENGº CIVIL PAULO ROBERTO DE OLIVEIRA CREA - MG 29.949/D - MAT. SIAPE 2056557		ÁREA DO TERRENO (10,4867 ha):104.867,00 m² QUADRA POLIESPORTIVA E ARQUIBANCADA (CONSTRUIDO):.....1.170,33 m²		
DESENHO: VANESSA SILVA DE LIMA ESTER SILVA ALMEIDA ARIELE OLIVEIRA SANTIAGO		COBERTURA METÁLICA SOBRE QUADRA (A CONSTRUIR):.....1.216,16 m² FECHAMENTO LATERAL PARCIAL (2 LADOS):.....265,86 m²		
CARIMBOS:				
DATA:	REVISÃO:	ESCALAS:	UNIDADE:	FOLHA:
25/08/2021	01	INDICADAS	METROS	01/01