


PLANTA BAIXA - GUARDA CORPO E CORRIMÃO
ESKALA 1:100

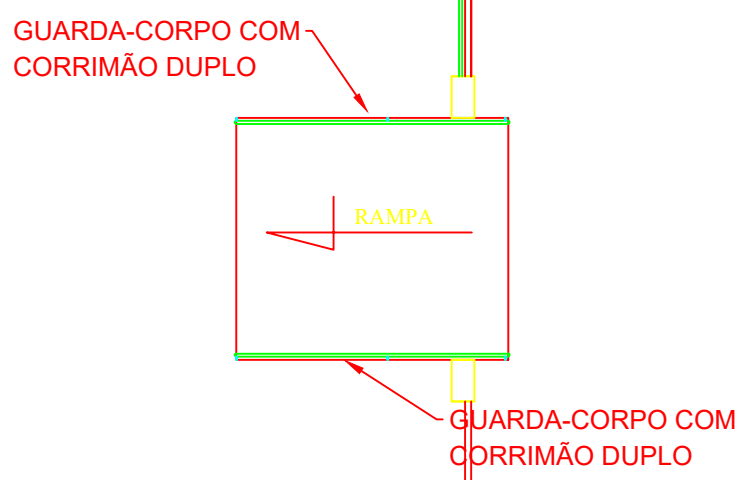

DATA	RESPONSÁVEL	DESENHO	DESCRIÇÃO
REV			
PROPRIETÁRIO: IF SULDEMINAS - RETORIA			
PROJETO: Jonas Israel Catão Rodrigues / Eng. Civil - CREA 2102212641-2			
CONTRATANTE: INSTITUTO FEDERAL SUL DE MINAS GERAIS CAMPUS CARMO DE MINAS			
CONTRATADA: JI PROJETOS E CONSTRUÇÕES LTDA			
OBRAS: REFORMA EXTERNA			
ASSUNTO: DETALHAMENTO DE GUARDA CORPO, CORRIMÃO			
PROPRIETÁRIO: IF CAMPUS AVANÇADO DE CARMO DE MINAS			
ENGENHEIRO DA OBRA: ALAMEDA EUGÊNIO MURILO RUBIÃO, SIN - ÁREA DE EXPANSÃO URBANA - CARMO DE MINAS/MG			
DATA	ESKALA	ARQUIVO	DESENHO
23/02/2018	INDICADA	C:JI/PROJETOS/IF	-
DIREITOS AUTORAIS RESERVADOS			PRANCHAS: 02/02